



PLANTA ALTA

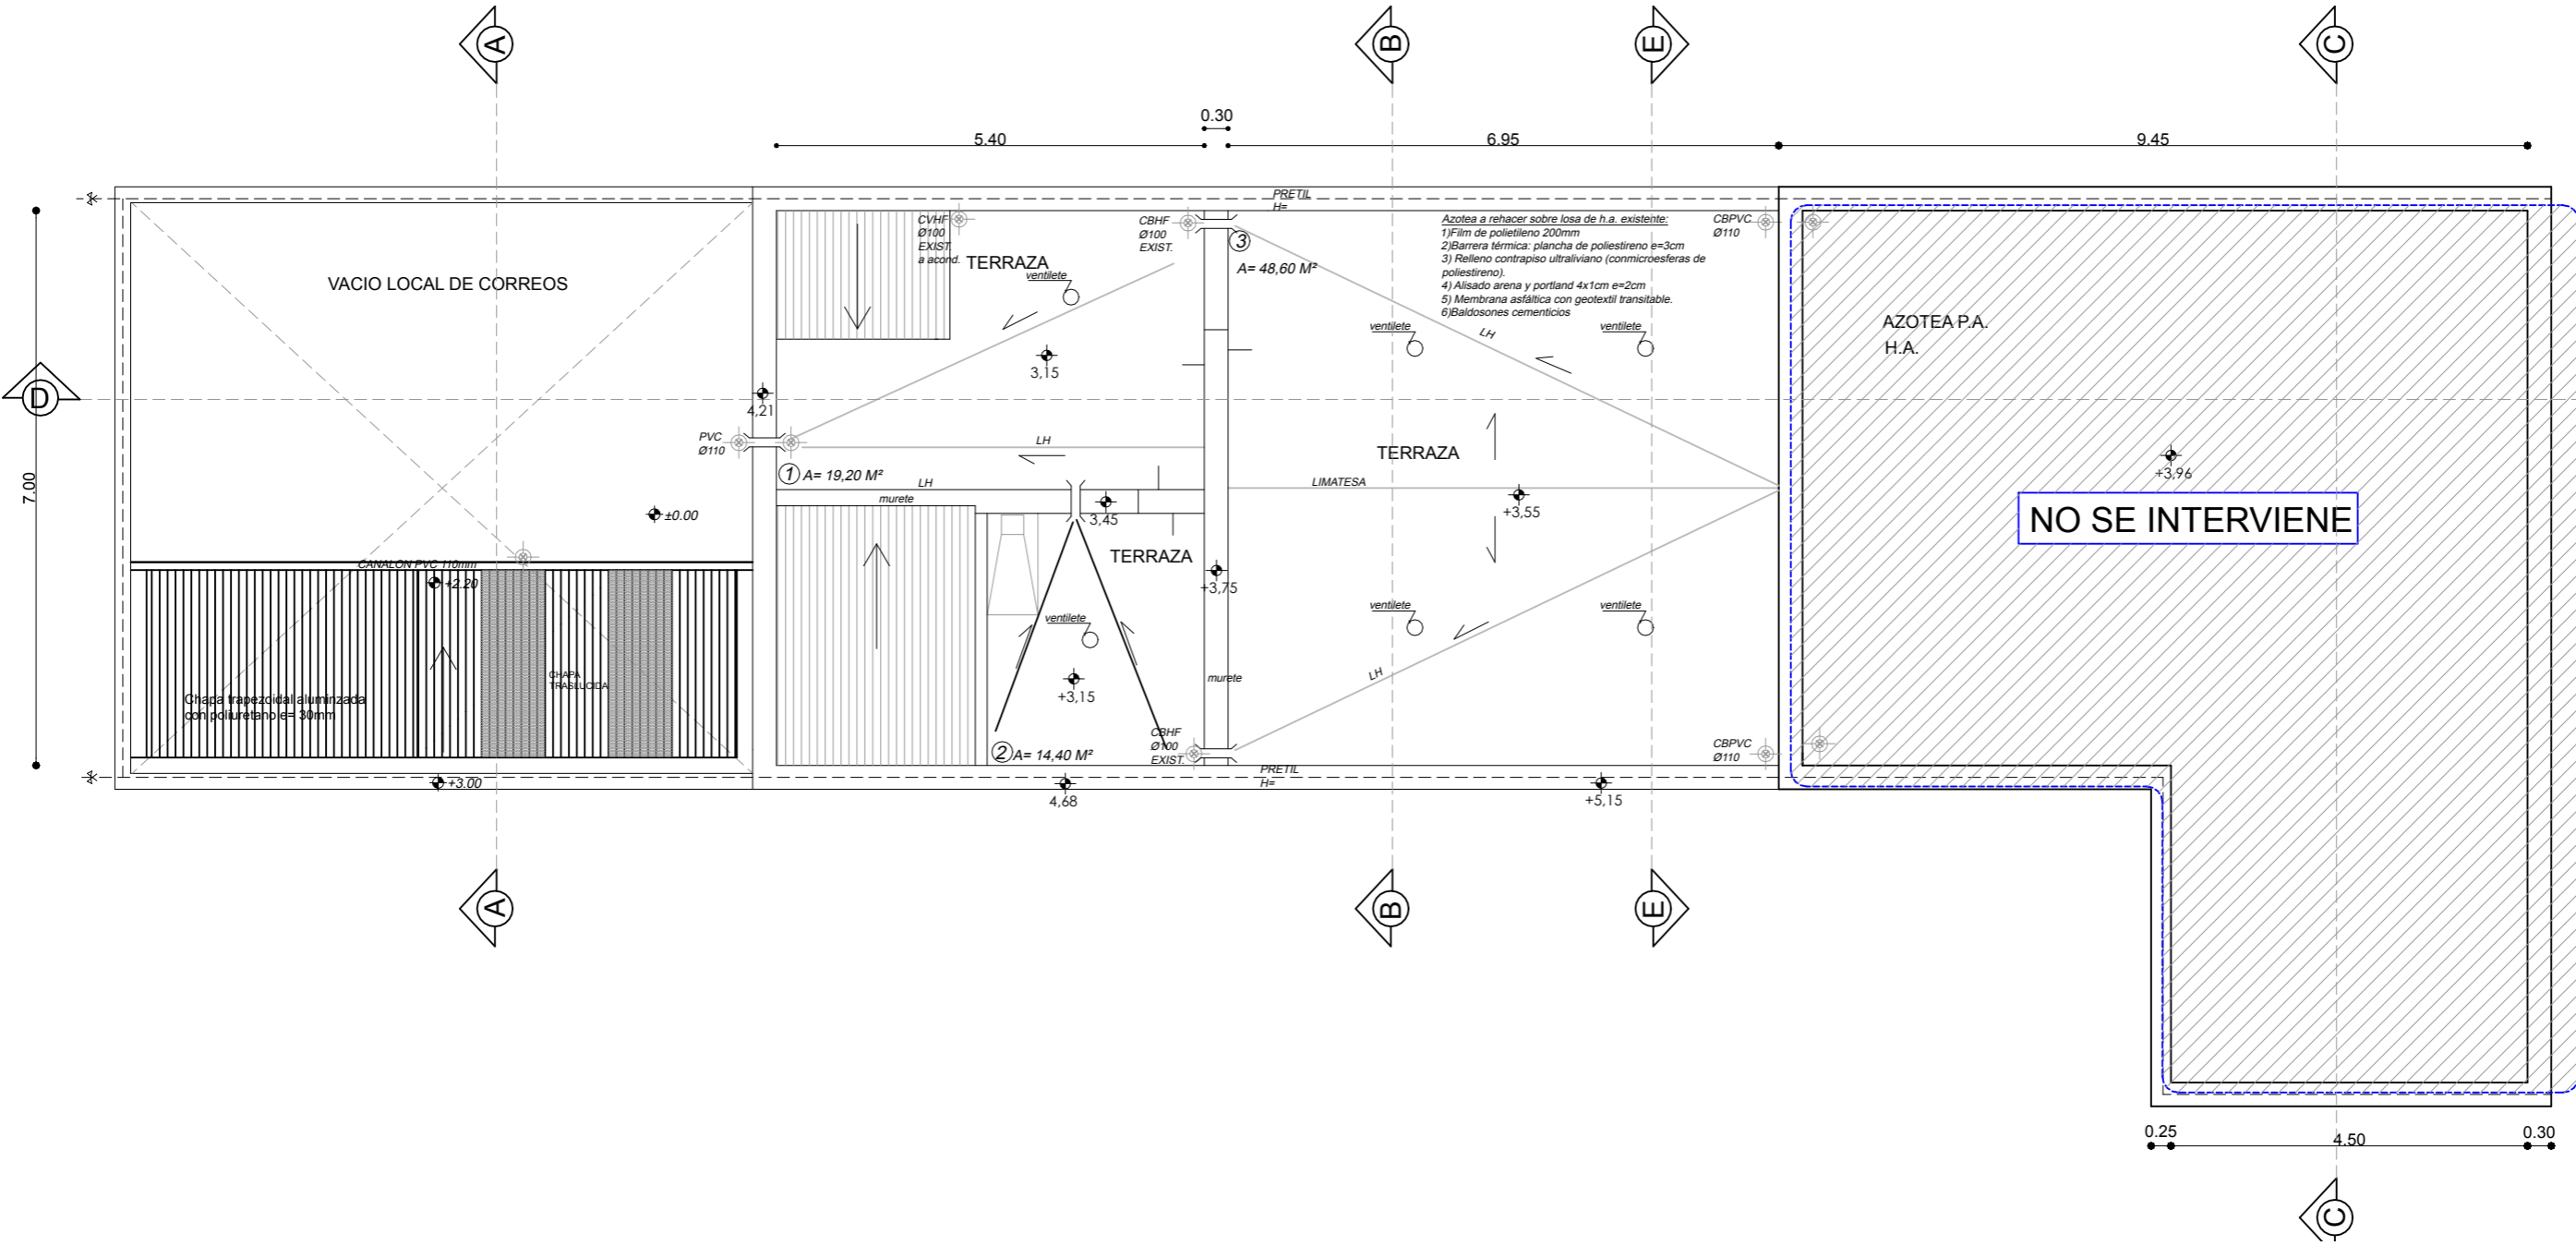

 ARQUITECTURA DEPARTAMENTO MANTENIMIENTO Y PROYECTOS	JEF. DTAL. DE TACUAREMBO	N° LAMINA: 2
	LAMINA: PLANTA ALTA	ESCALA: 1:50
	DIRECCION: ITUZAINGO 262	FECHA: 02/22
	TECNICO: ARQ. ALVARO MARTINEZ	