


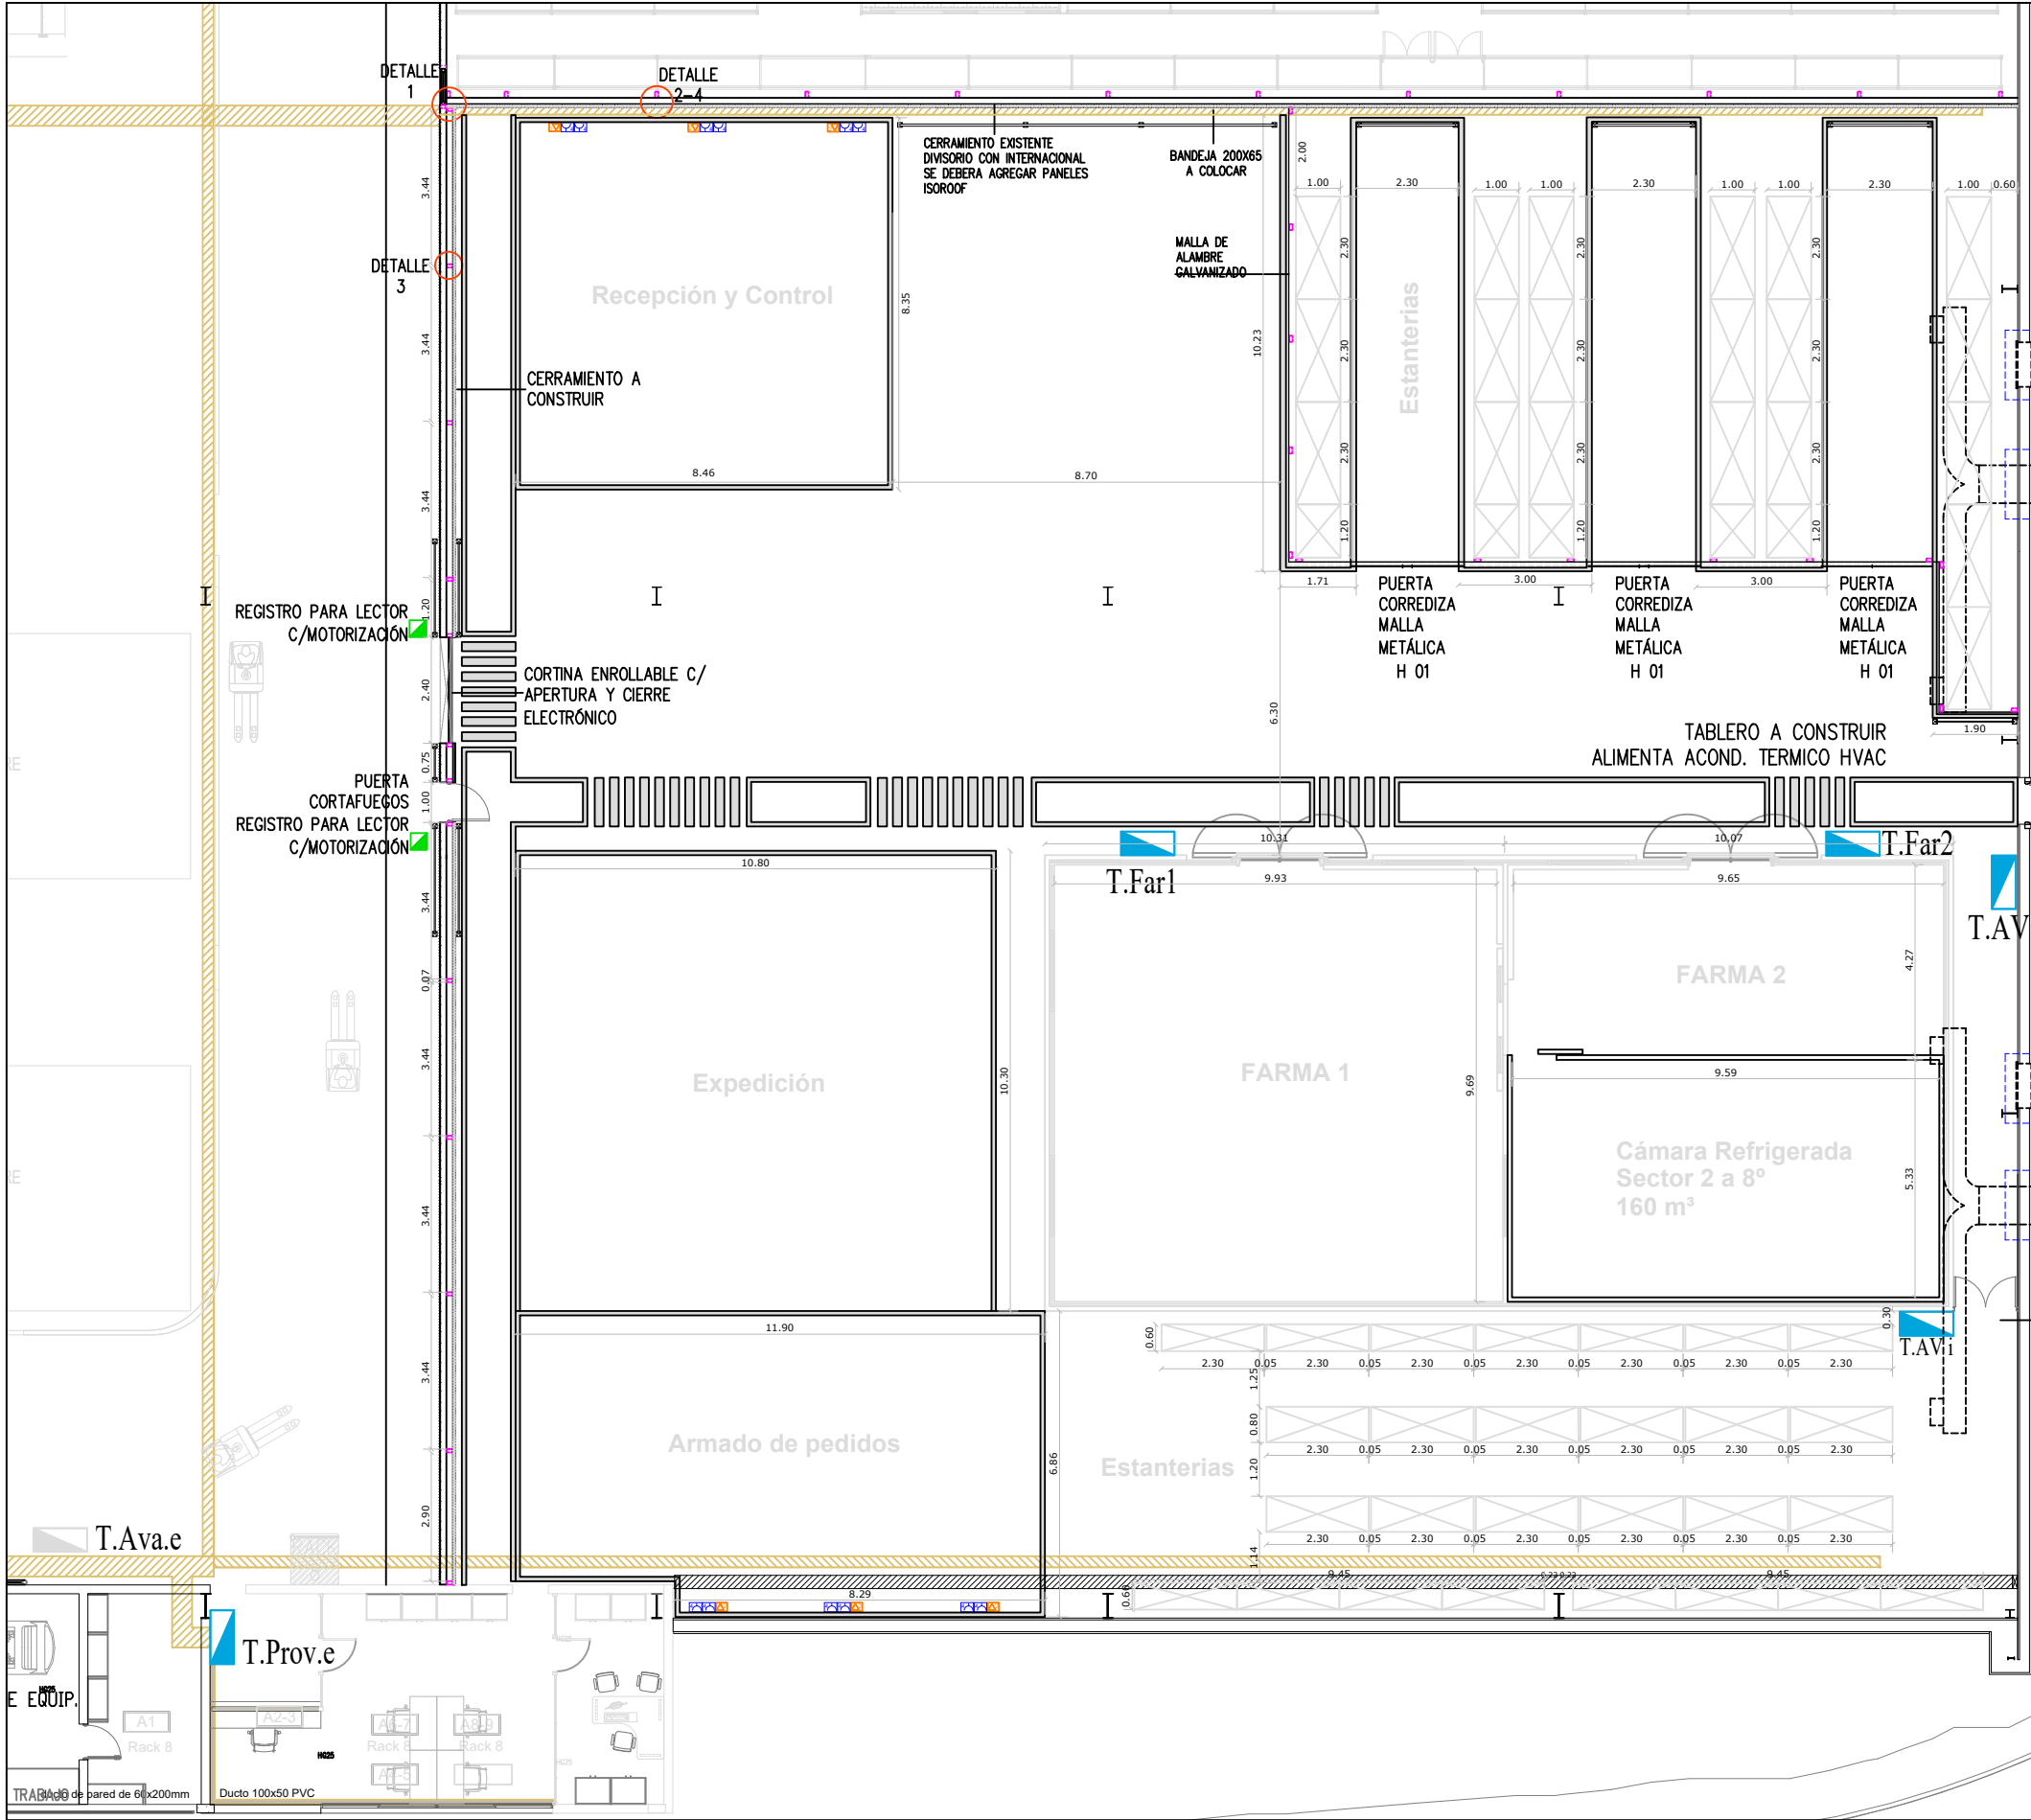

 ARQUITECTURA INFRAESTRUCTURA EDILICIA	PLANTA LOGISTICA PANDO	N° LAMINA: L01
	RUBRO: Albañilería	REVISION:
	LAMINA: Planta	ESCALA: 1/300
	DIRECCION:	FECHA: 06/26
TECNICO:		

PERFORACION DE CERRAMIENTO DE CHAPA EXISTENTE PARA PASE DE REJILLA DE RETORNO

PERFORACION DE CERRAMIENTO DE CHAPA EXISTENTE PARA PASE DE CONDUCTO DE INYECCION

PERFORACION DE CERRAMIENTO DE CHAPA EXISTENTE PARA PASE DE REJILLA DE RETORNO

PERFORACION DE CERRAMIENTO DE CHAPA EXISTENTE PARA PASE DE CONDUCTO DE INYECCION

PUERTA MALLA METÁLICA H 02