


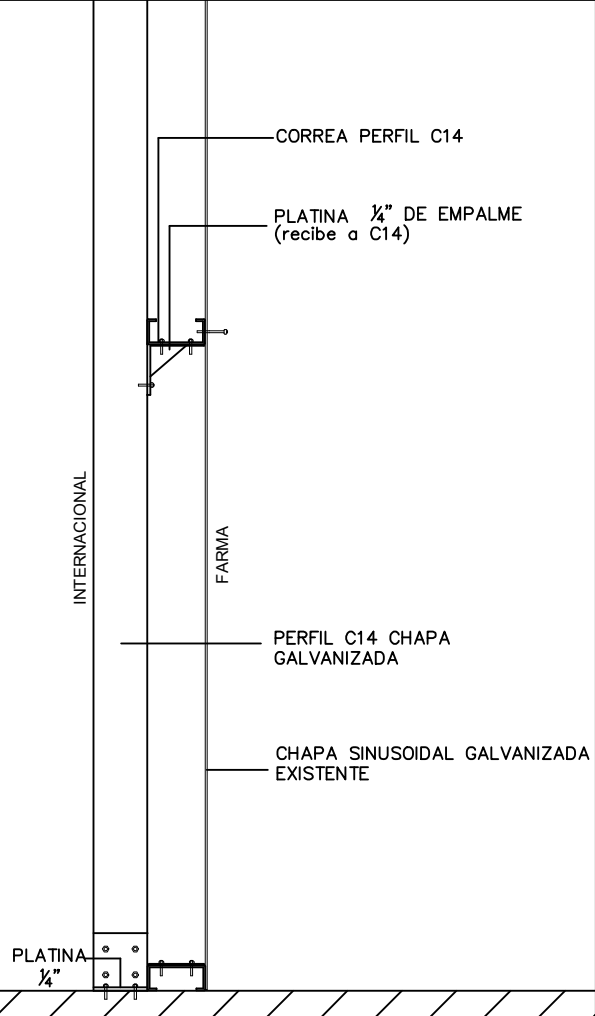


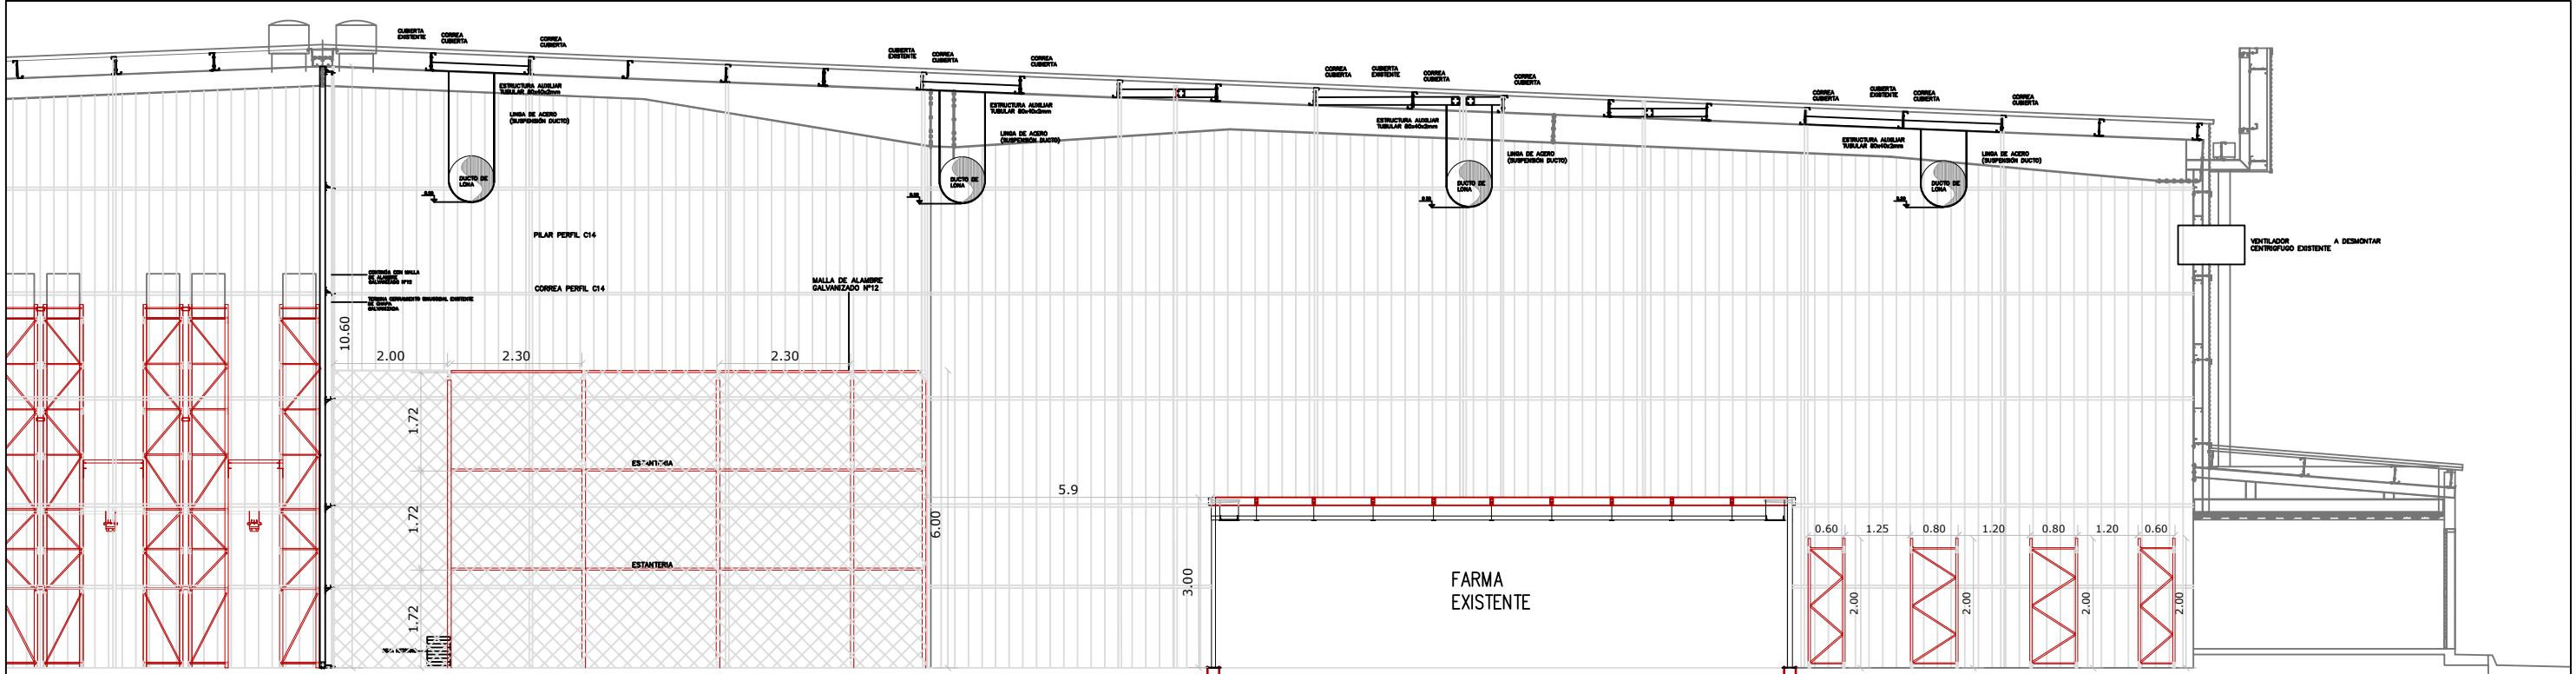


DETALLE 1 CERRAMIENTO EXISTENTE DE CHAPA ONDULADA DIVISORIO ENTRE INTERNACIONAL Y FARMA

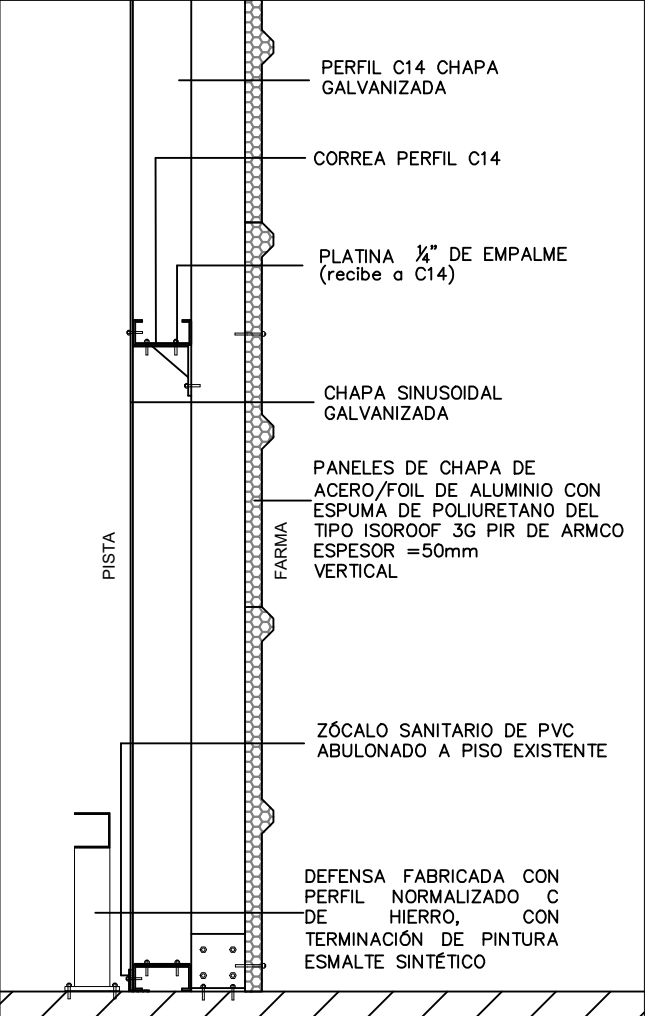

DETALLE 2 CERRAMIENTO A CONSTRUIR DIVISORIO ENTRE ZONA FARMA Y PISTA

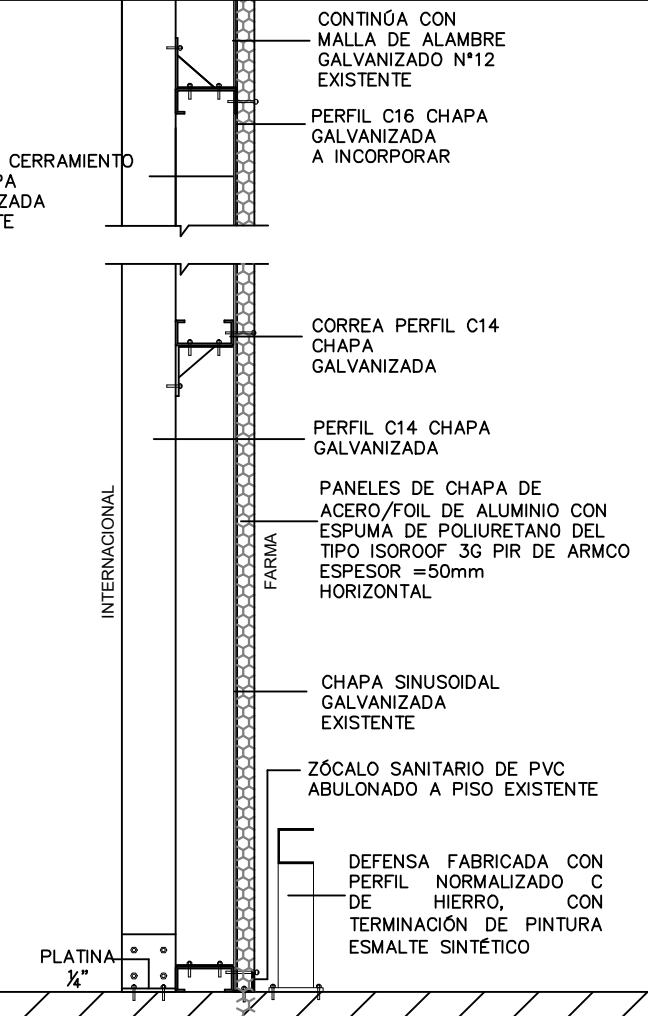

DETALLE 3 CERRAMIENTO A REVESTIR, DIVISORIO ENTRE ZONA FARMA E INTERNACIONAL

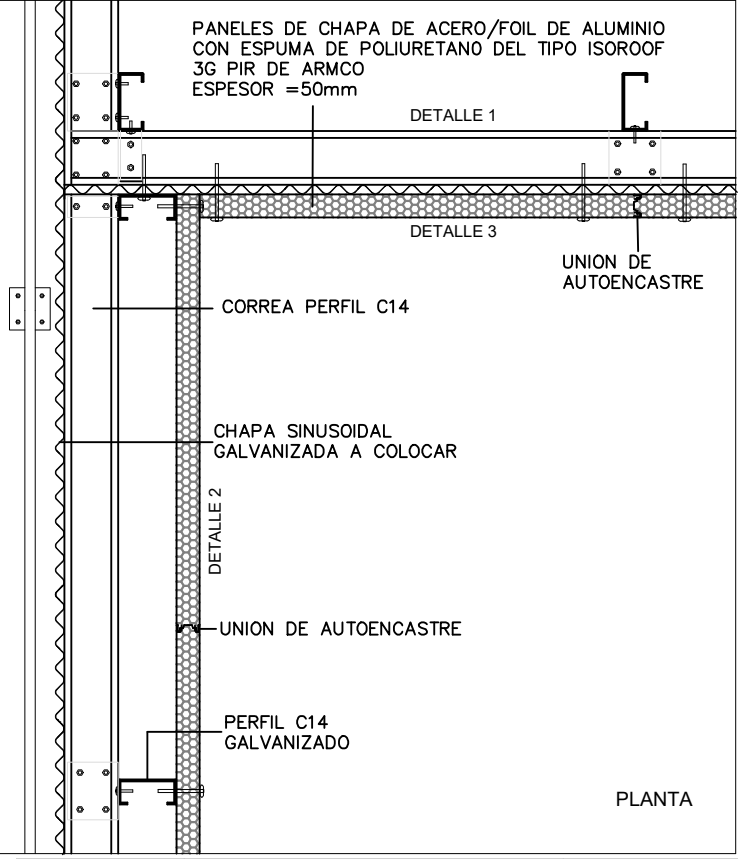

PLANTA LOGISTICA PANDO	Nº LAMINA: L02
RUBRO: Albañilería	REVISION:
LAMINA: Corte/ Detalles	ESCALA: 1/150
DIRECCION:	FECHA: 06/26
TECNICO:	