
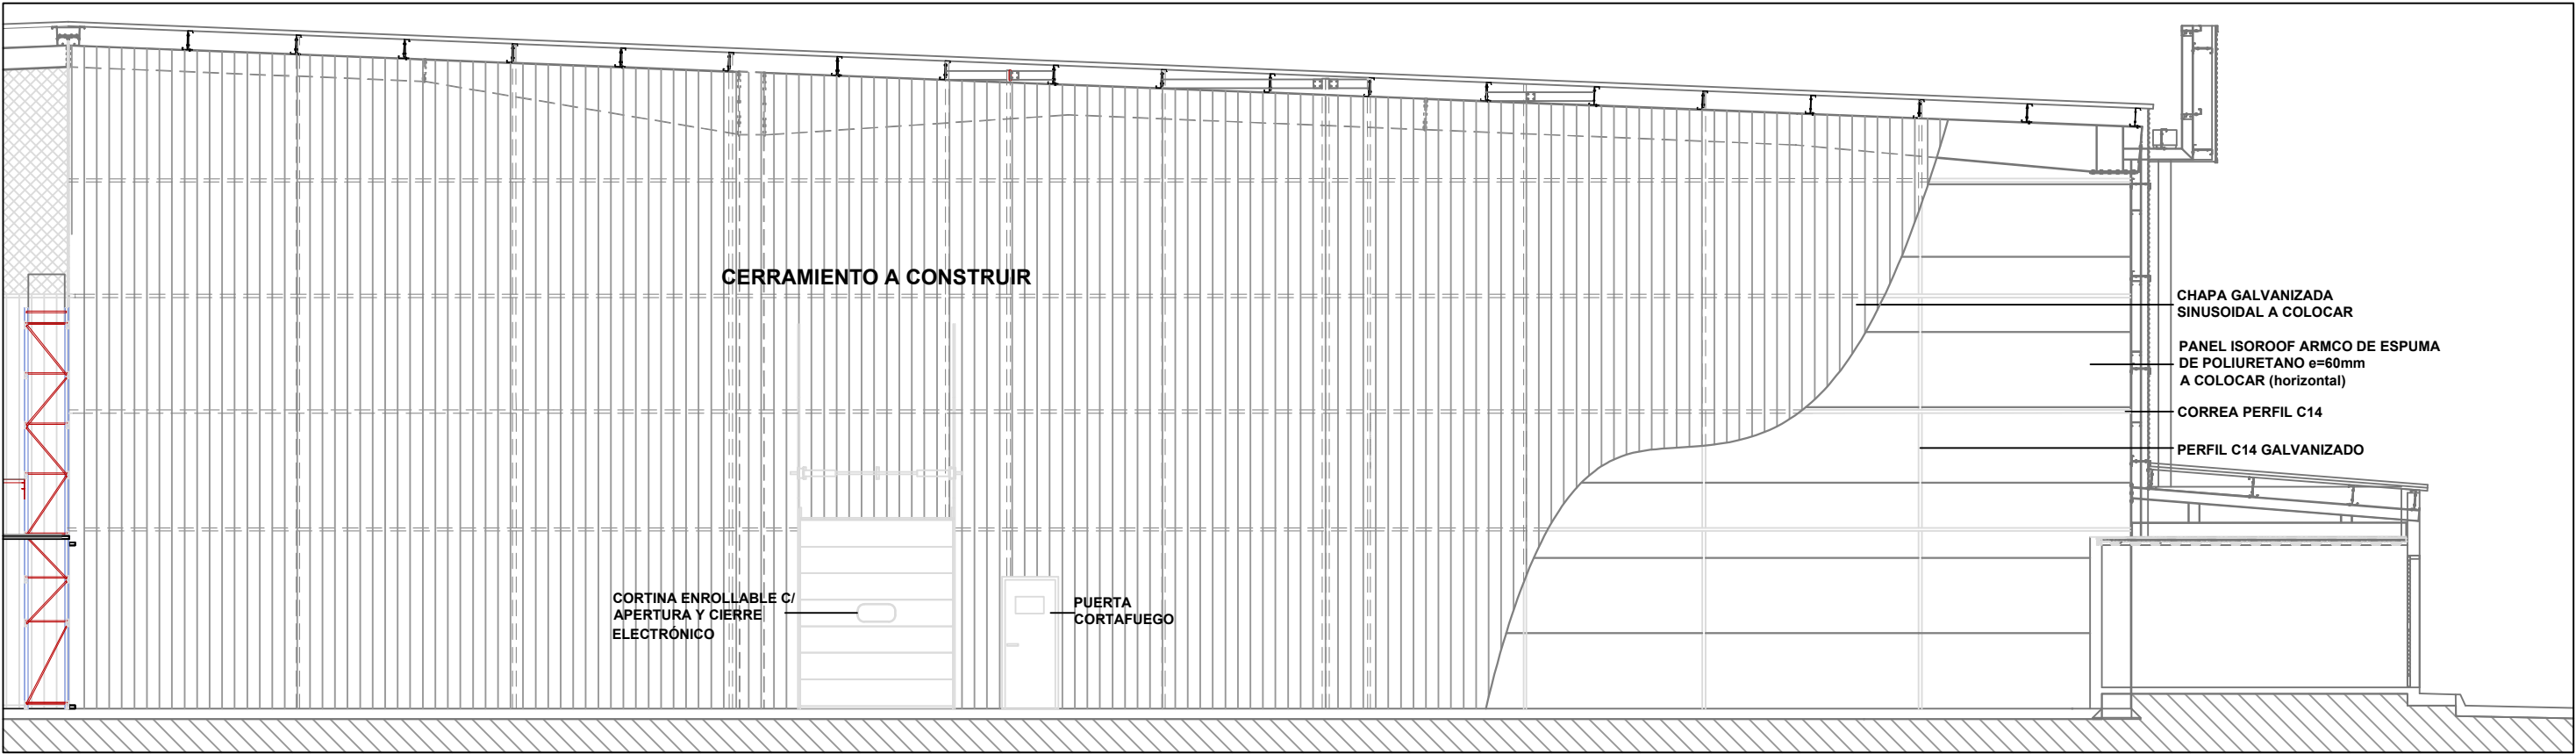


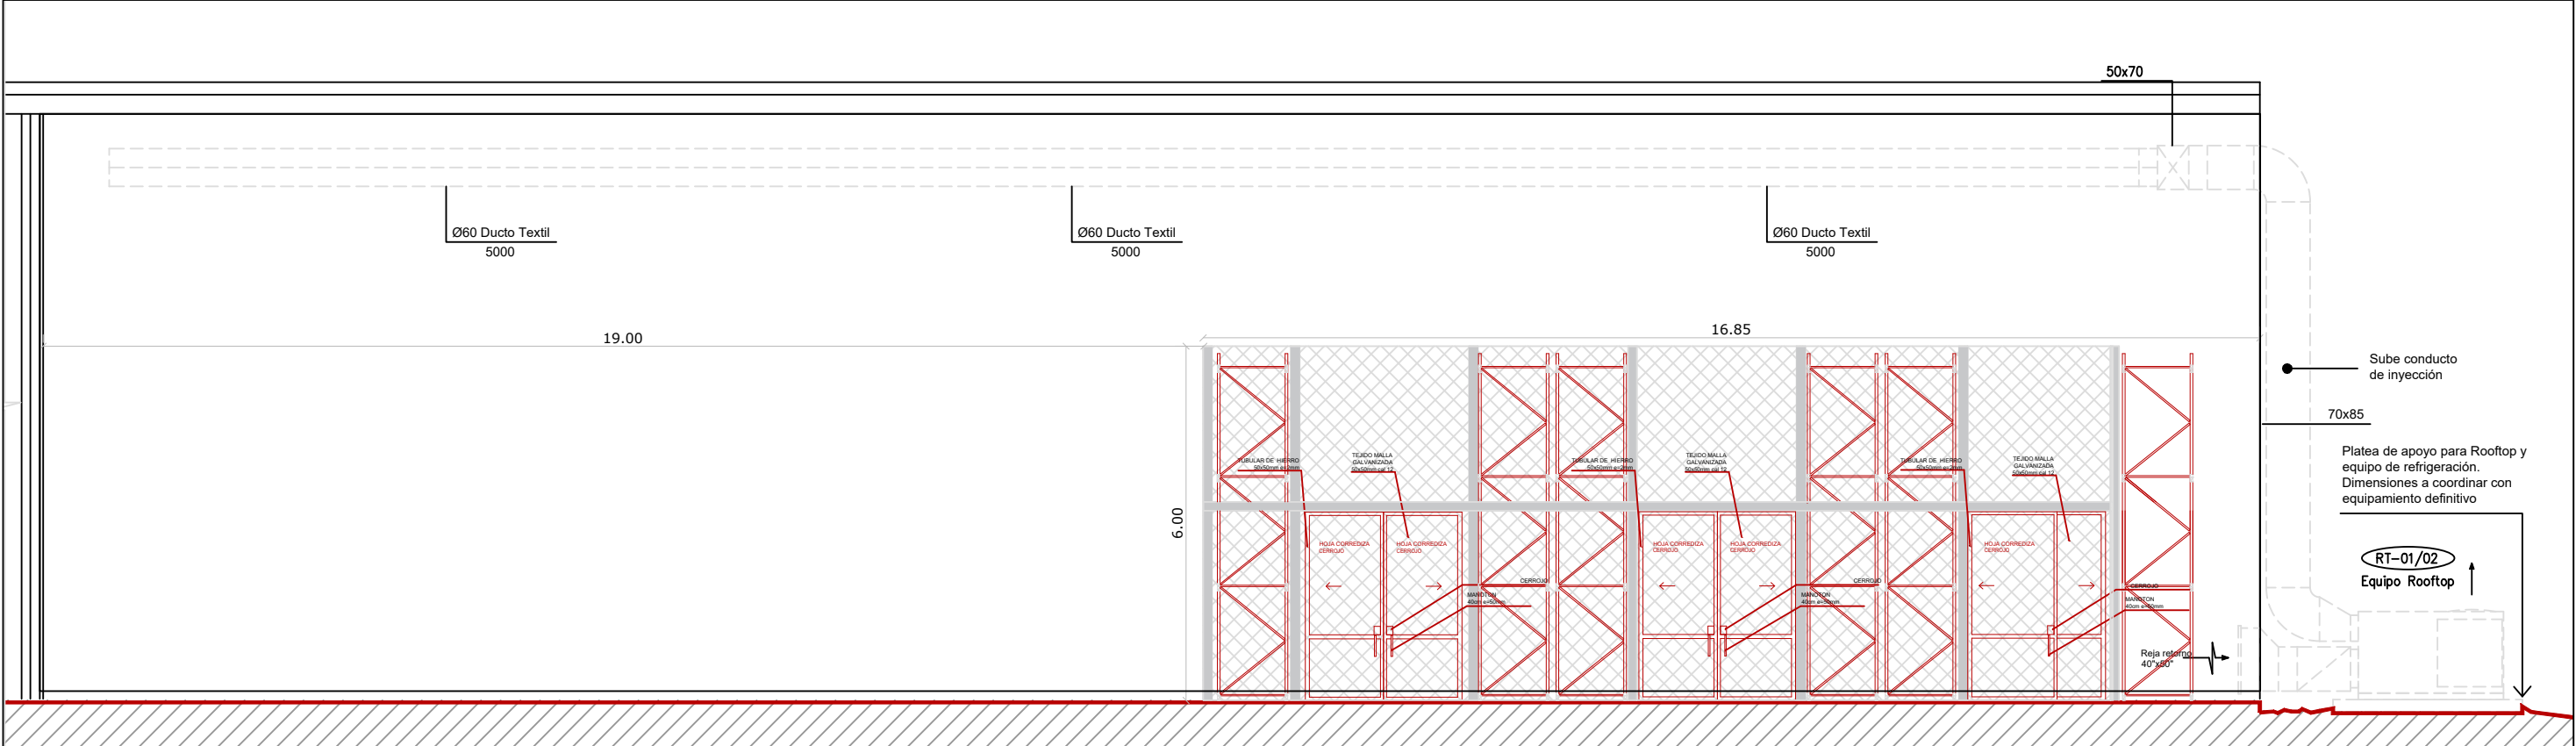

 ARQUITECTURA INFRAESTRUCTURA EDILICIA	PLANTA LOGISTICA PANDO	Nº LAMINA: L03
	RUBRO: Albañilería	REVISION:
	LAMINA: Corte/ Detalles	ESCALA: 1/150
	DIRECCION:	FECHA: 06/26
	TECNICO:	