

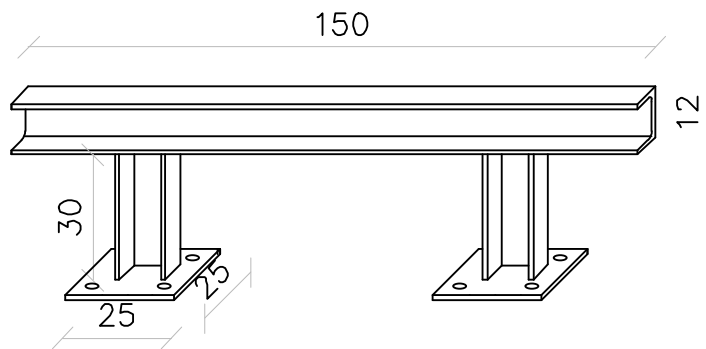


BARRERAS DE SEGURIDAD PARA SENDAS PEATONALES

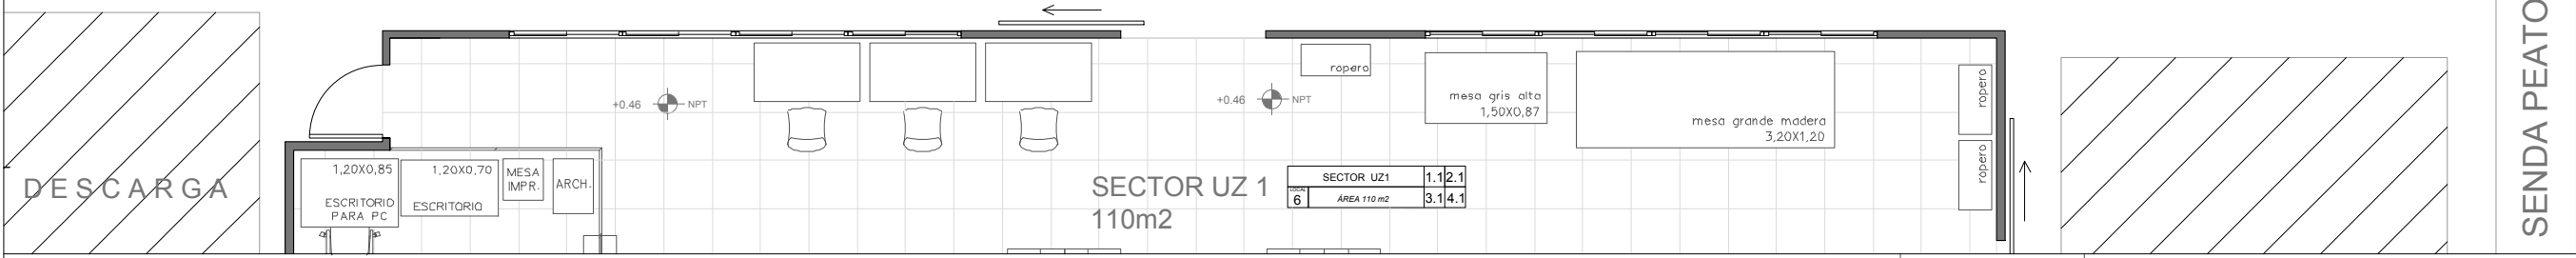

SENDA PEATONAL

PLANTA LOGISTICA AGUADA 1397m2 - EP 90m2

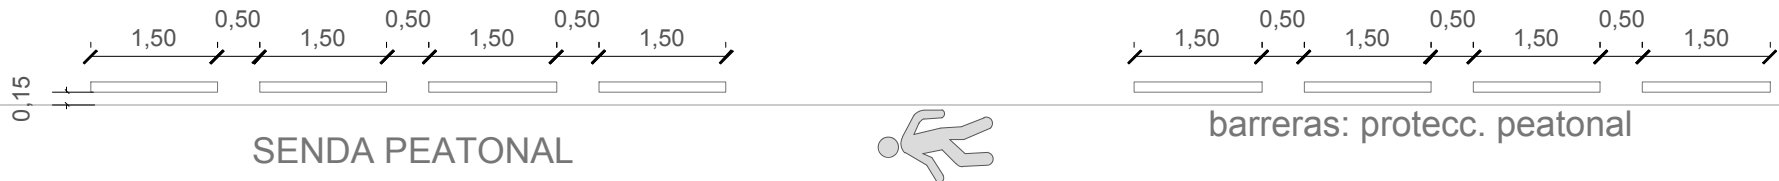

SUC. AGUADA-PICK UP	N° LAMINA:
LAMINA: Barreras de seguridad	REVISION: _
DIRECCION: La Paz 1341	ESCALA:
TECNICO:	