



PLANTA BAJA

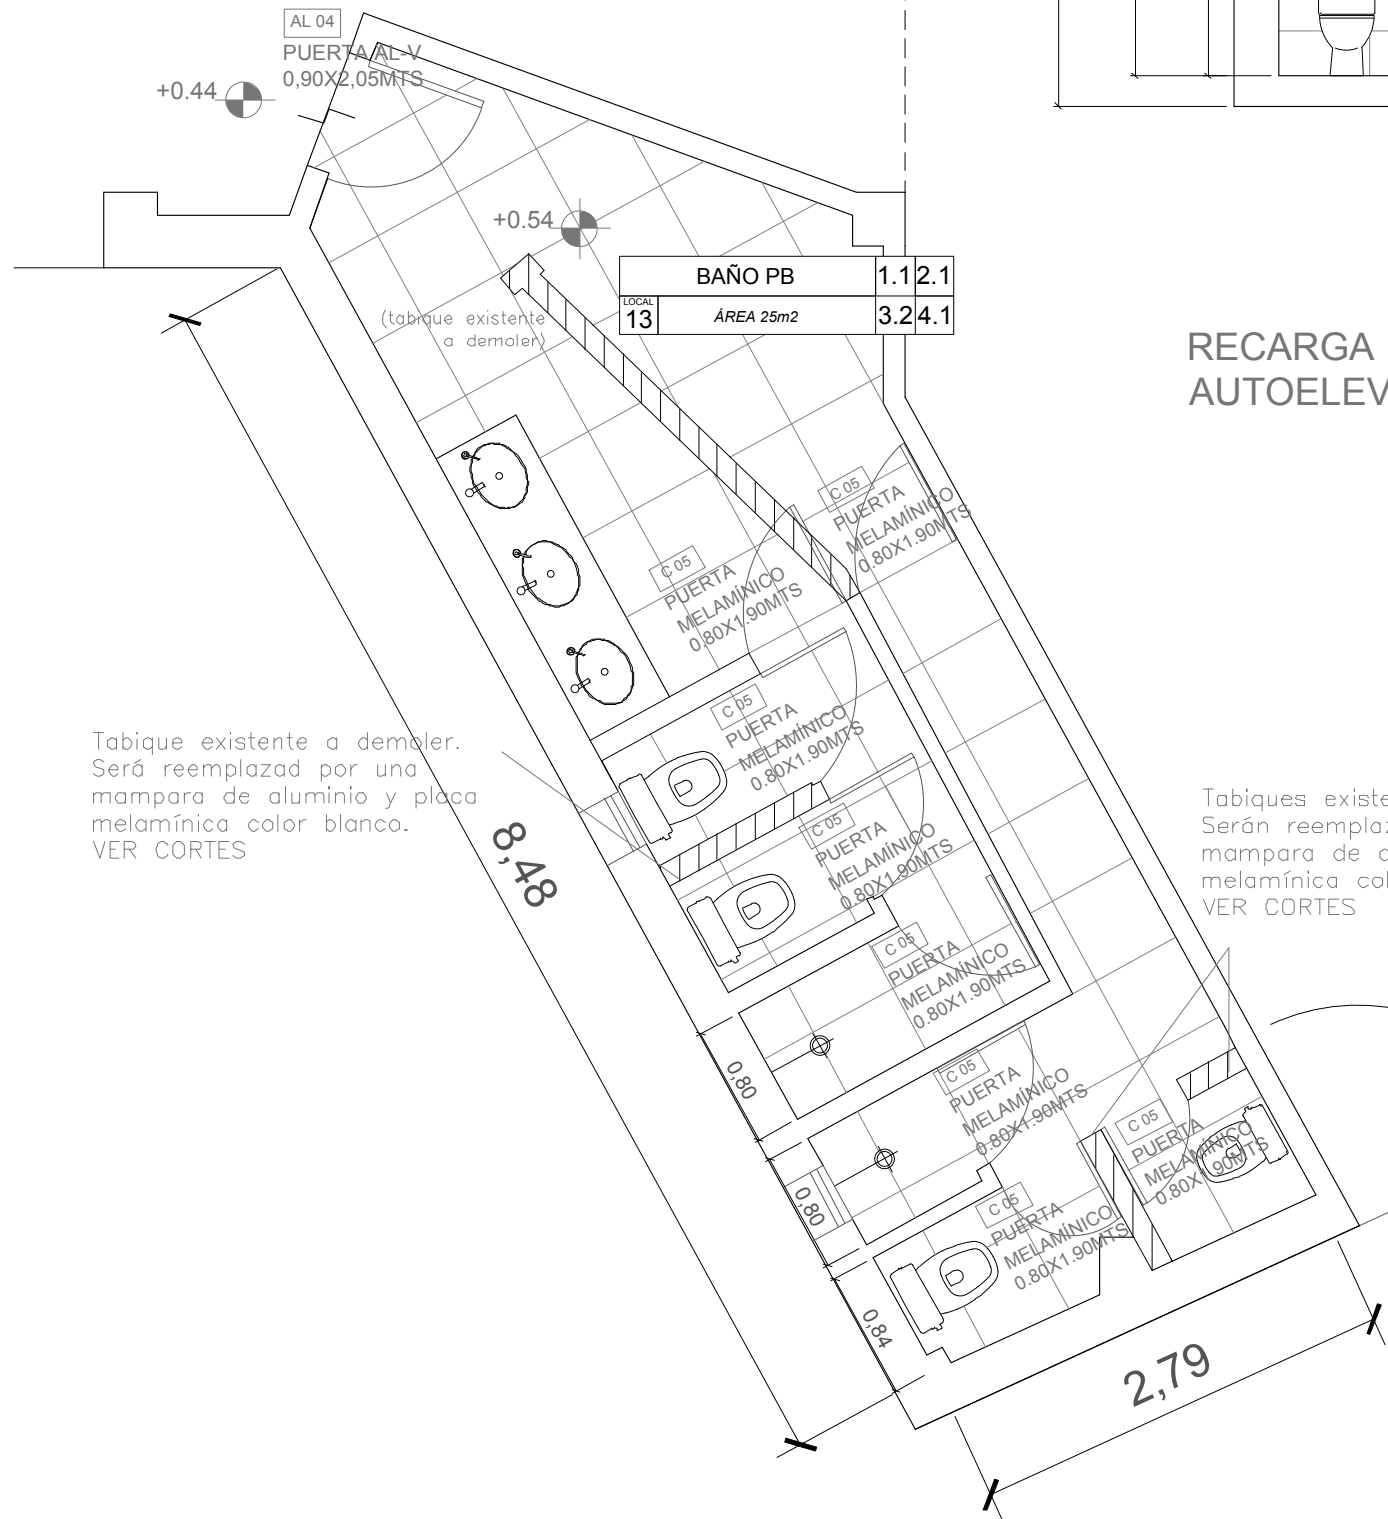


Tabique existente a demoler. Será reemplazado por una mampara de aluminio y placa melamínica color blanco. VER CORTES

Tabiques existentes a demoler. Serán reemplazados por una mampara de aluminio y placa melamínica color blanco. VER CORTES

CORTE BAÑO PB

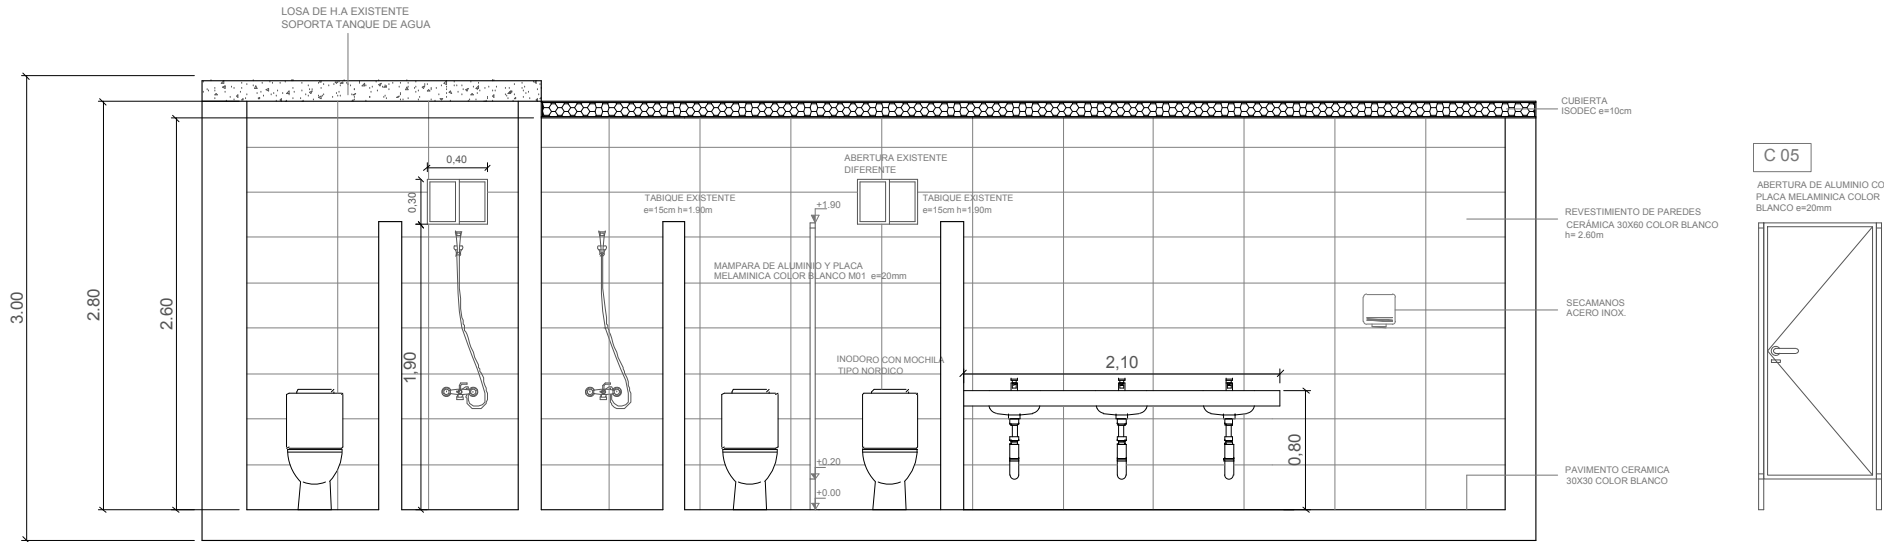

DETALLE BAÑO PB

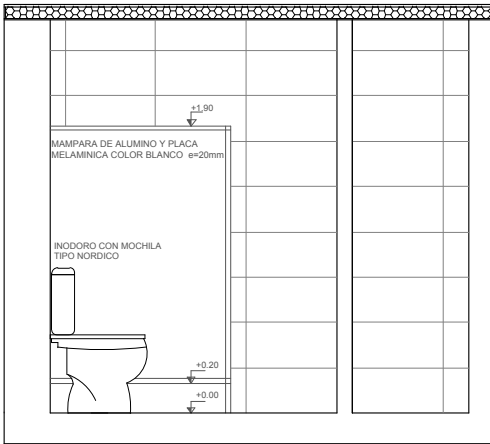

ARQUITECTURA
INFRAESTRUCTURA EDILICIA

SUC. AGUADA- PICK UP	N° LAMINA: L04
RUBRO: Albañilería	REVISION:
LAMINA: Planta baja	ESCALA:
DIRECCION: La Paz 1341	FECHA: 11/25
TECNICO:	