



\*ESTRUCTURA

BOX SECTOR CLASIFICACIÓN CARTAS Y PEQUEÑOS PAQUETES NACIONAL

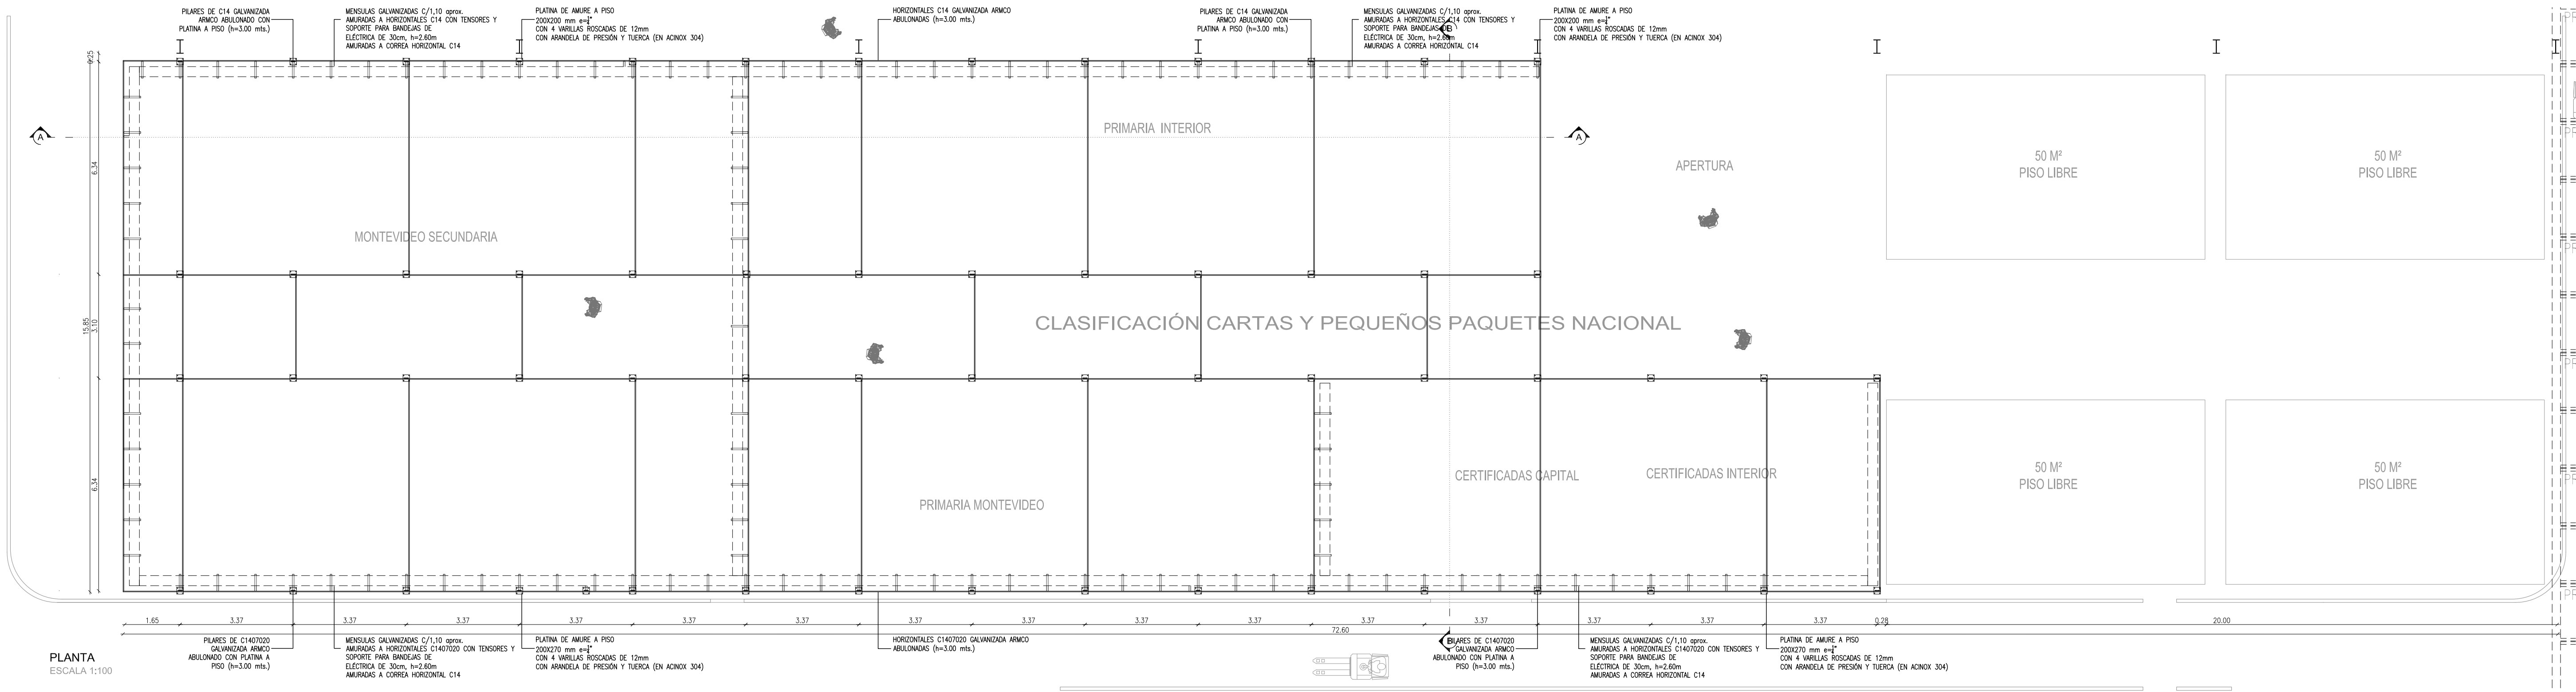


PLANTA  
ESCALA 1:100

MATERIAL	PILARES Y HORIZONTALES C14 GALVANIZADAS ABULONADAS CON PLATINAS Y AMURADOS A PISO EXISTENTE
TERMINACIÓN	GALVANIZADAS

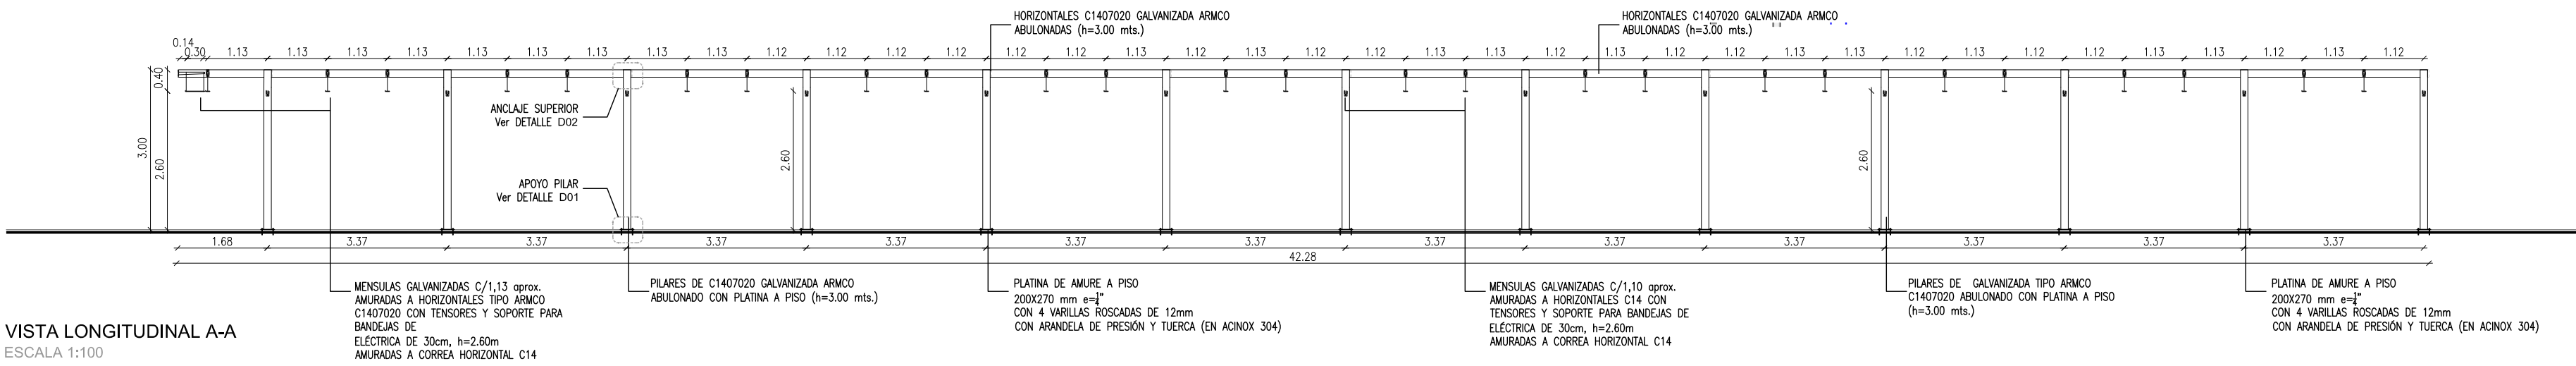


VISTA LONGITUDINAL A-A  
ESCALA 1:100

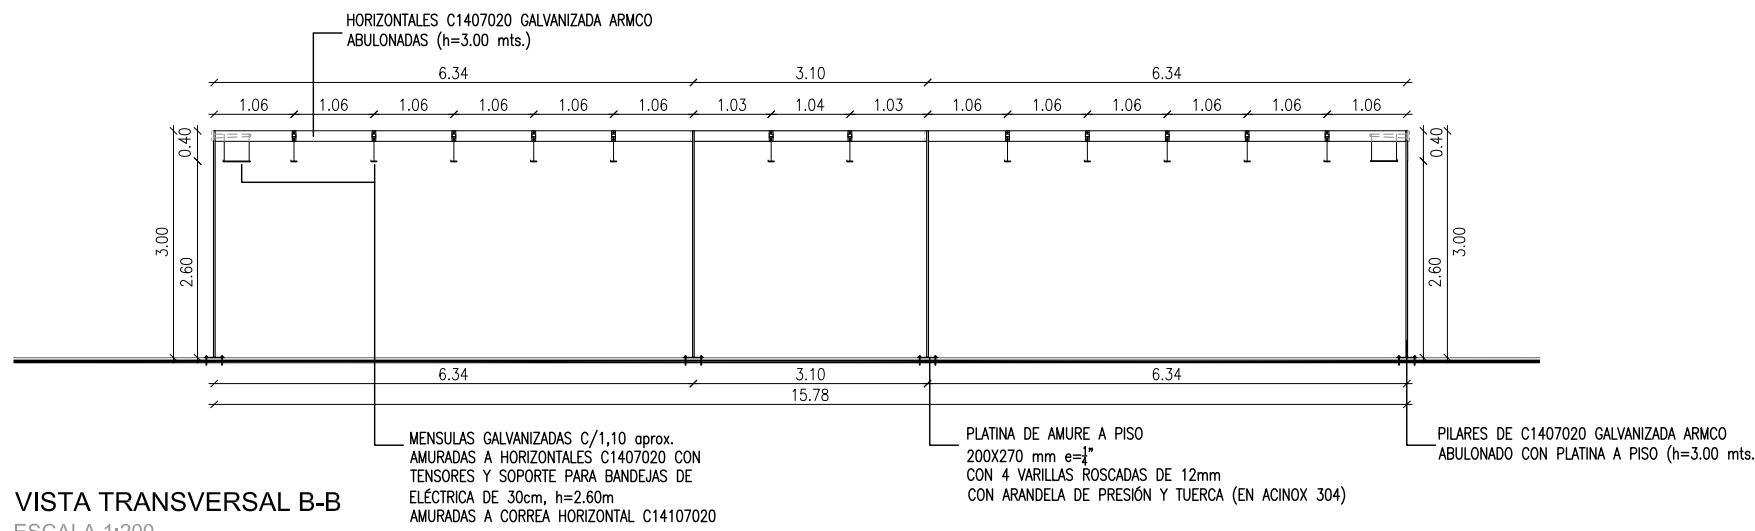


VISTA TRANSVERSAL B-B  
ESCALA 1:200


DETALLE PLATINAS DE APOYO PILAR < D01 >

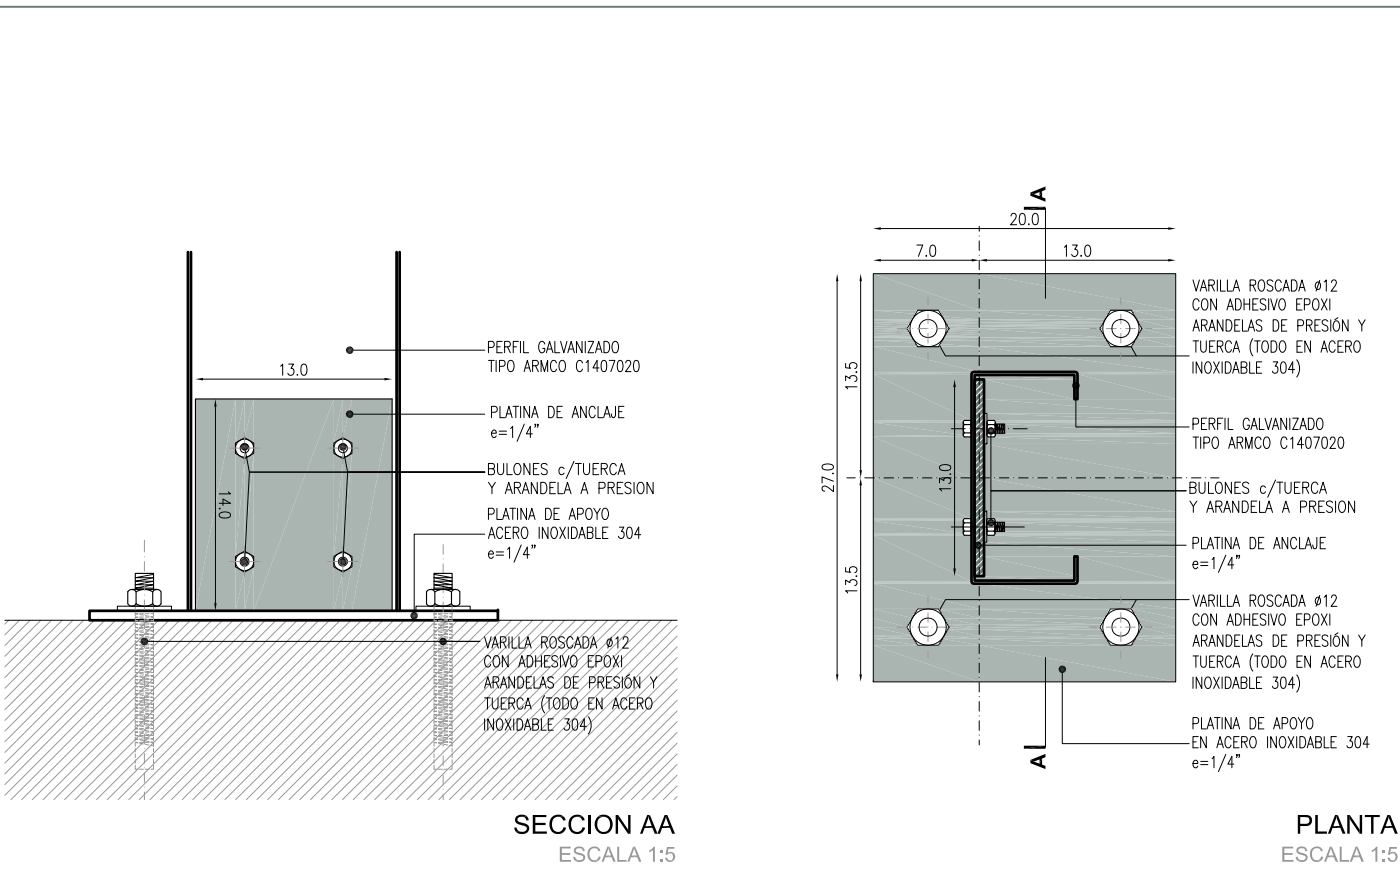

DETALLE UNION VIGAS - PILAR < D02 >

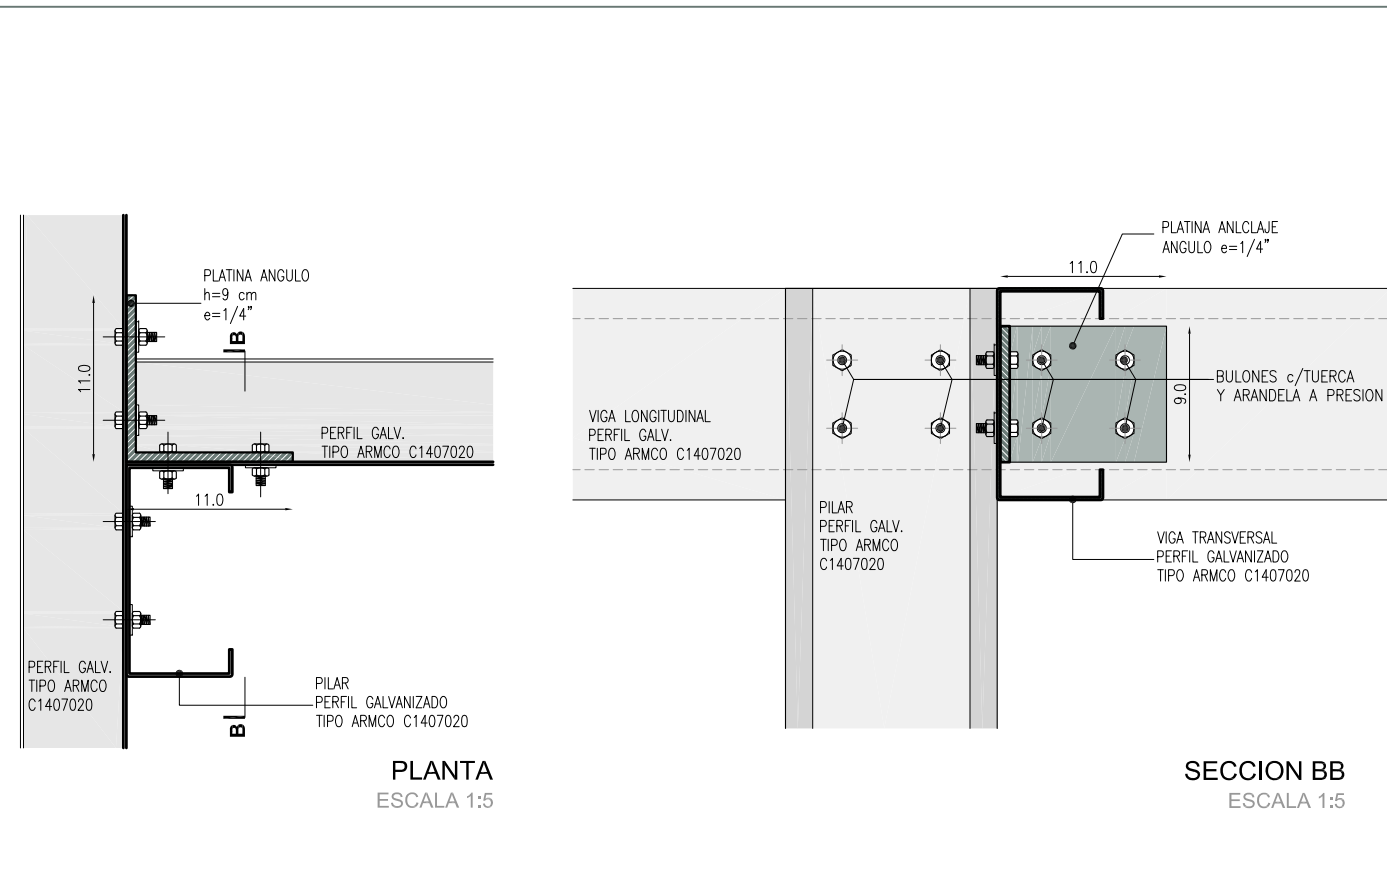

DETALLE FIJACION BANDEJAS ELECTRICAS < D03 >

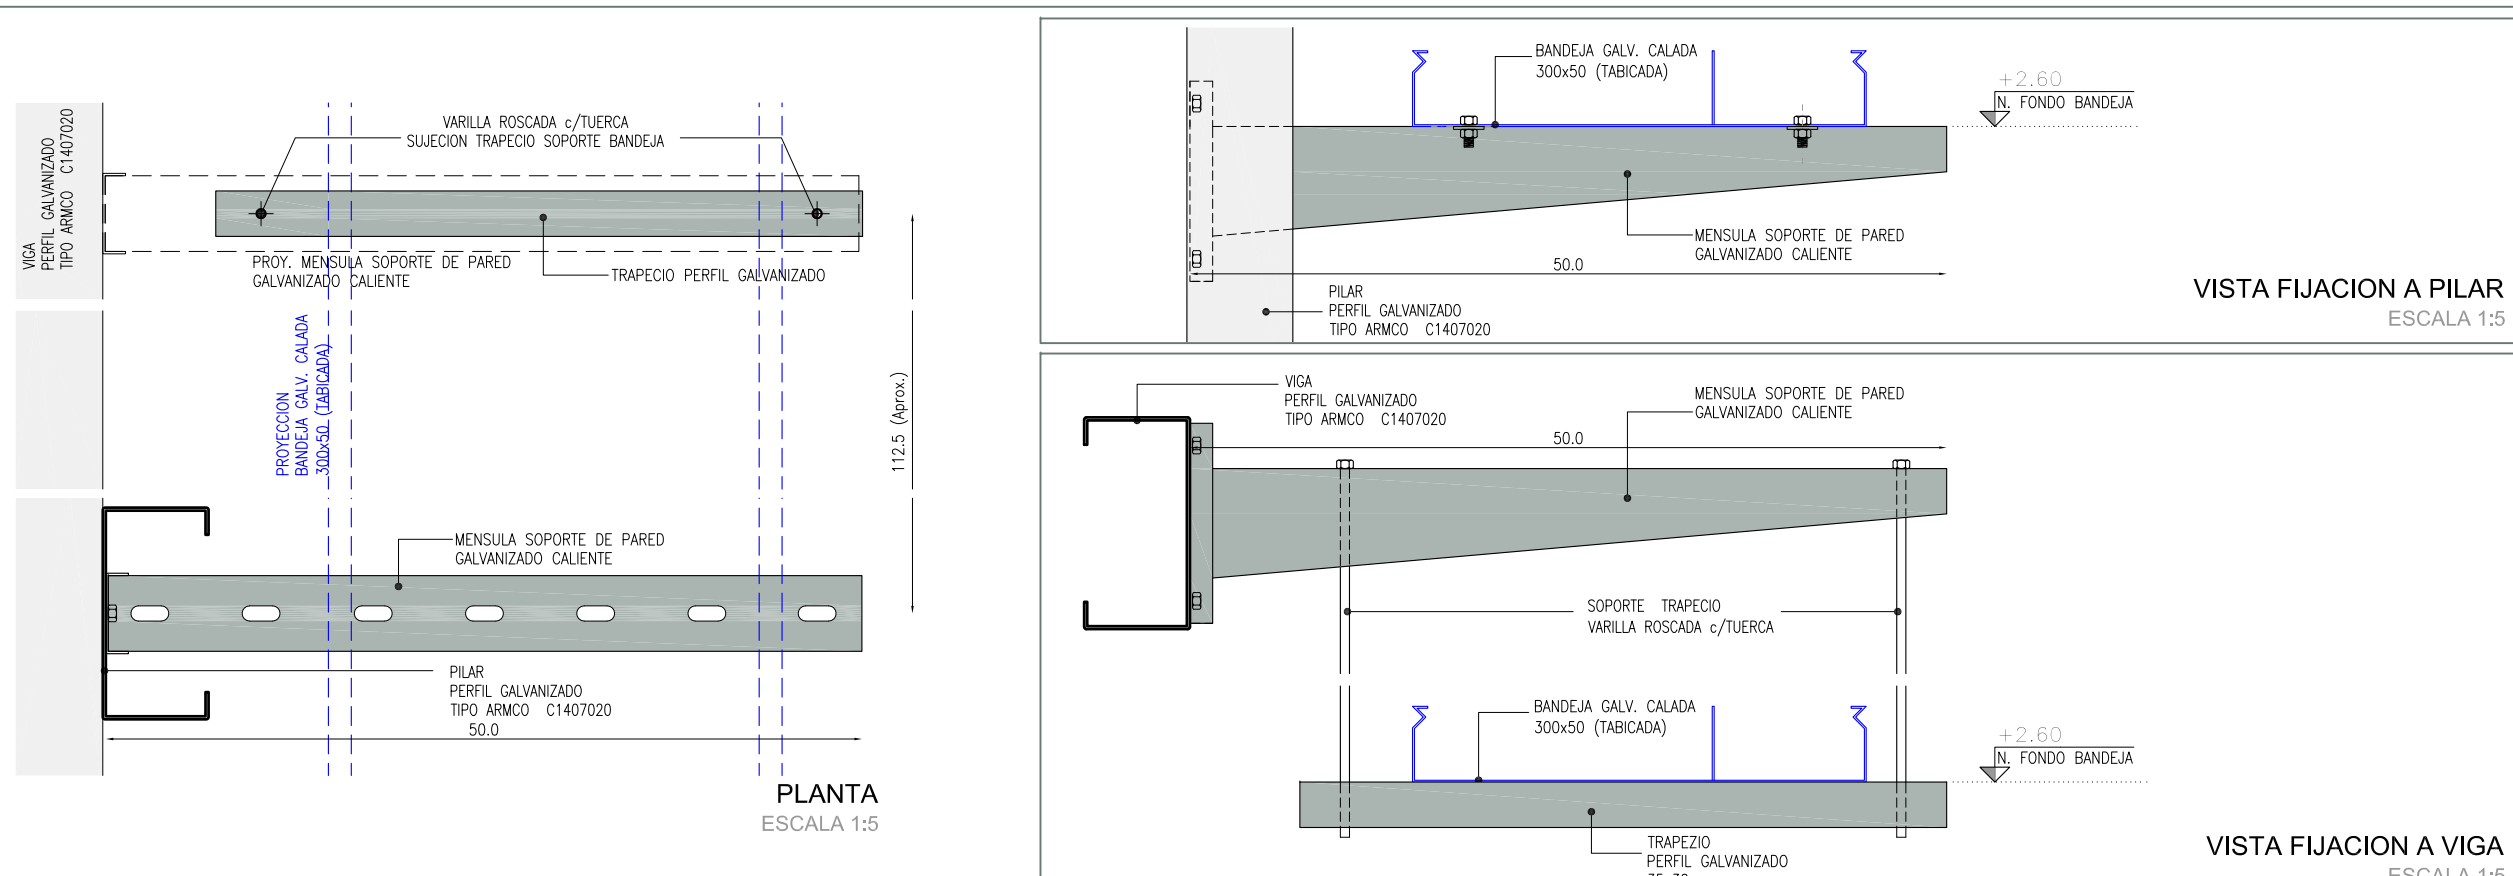

REMITIDO POR:

REVISIONES

REV. N° | DESCRIPCION | FECHA | APROBADO

OBSERVACIONES

ARQUITECTOS PROYECTISTAS	
CASTRO - GERVAZ	
OBRA	CDO CORREO URUGUAYO
RUBRO	layout v-07/04/2019
TITULO	CLASIFICACIÓN CARTAS Y PEQUEÑOS PAQUETES NACIONAL ESTRUCTURA, ILUMINACIÓN, POTENCIA Y DEBILES
ARCHIVO	Cdo Lay 13-1+13-2 Clasificación Cartas Y Pequeños Paquetes Nacional v-07-08-2019.dwg
FECHA	2019-08-07
ESCALA	1:250

lay  
13.1