

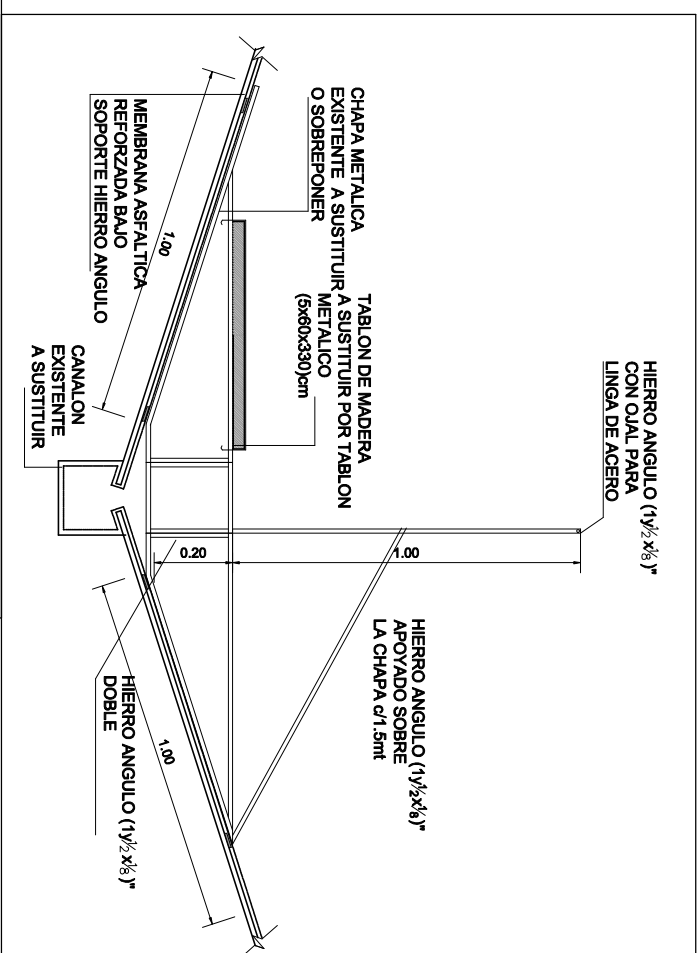
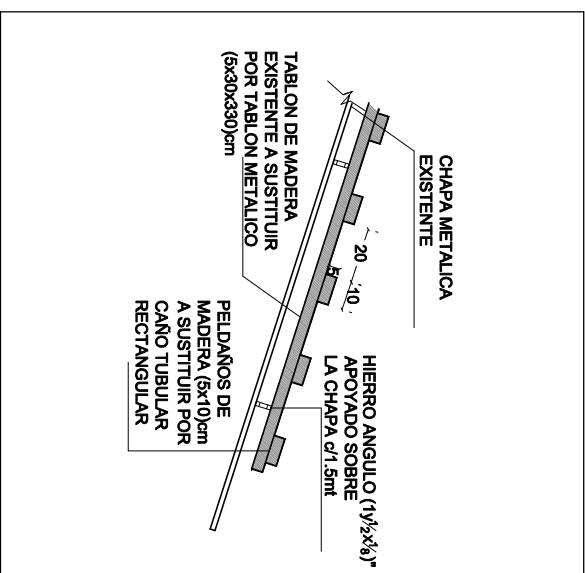
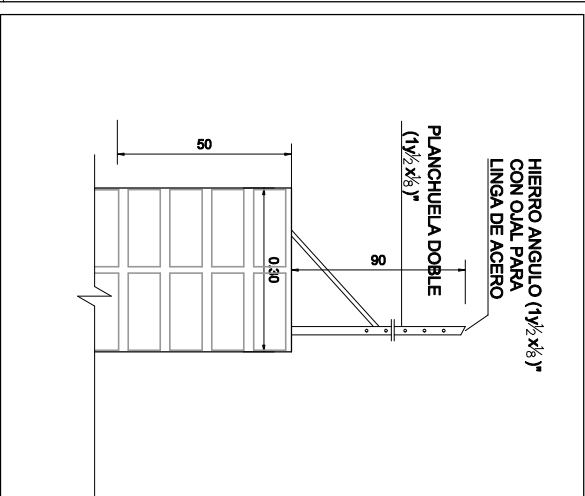



# ESQUEMAS DE CAMINERO Y CHAPA SITUACION ACTUAL

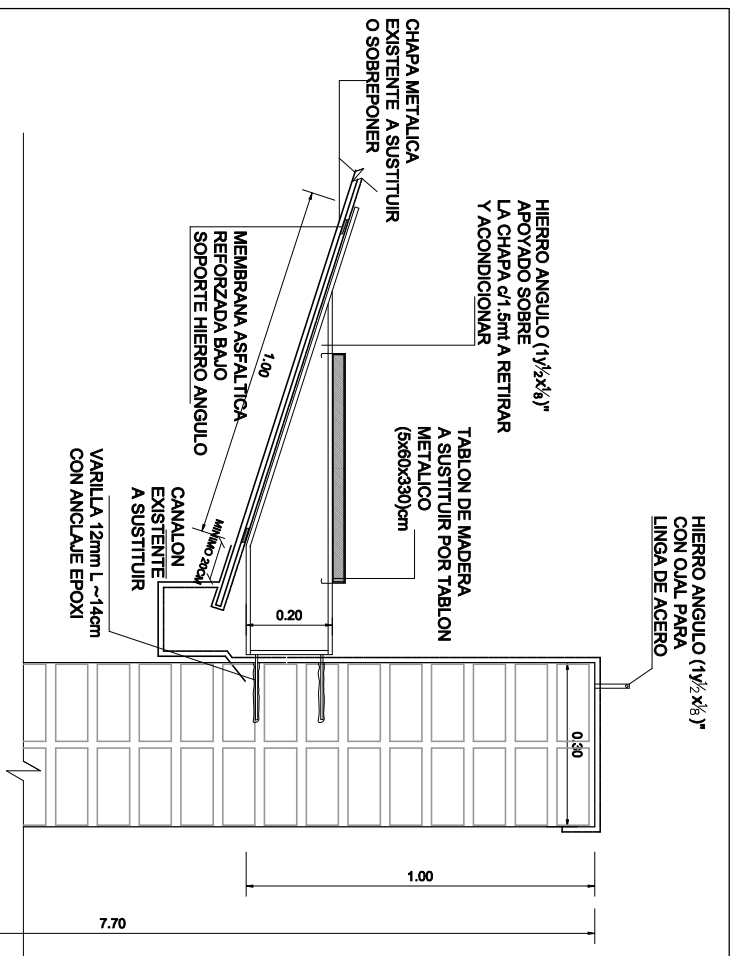


66,10

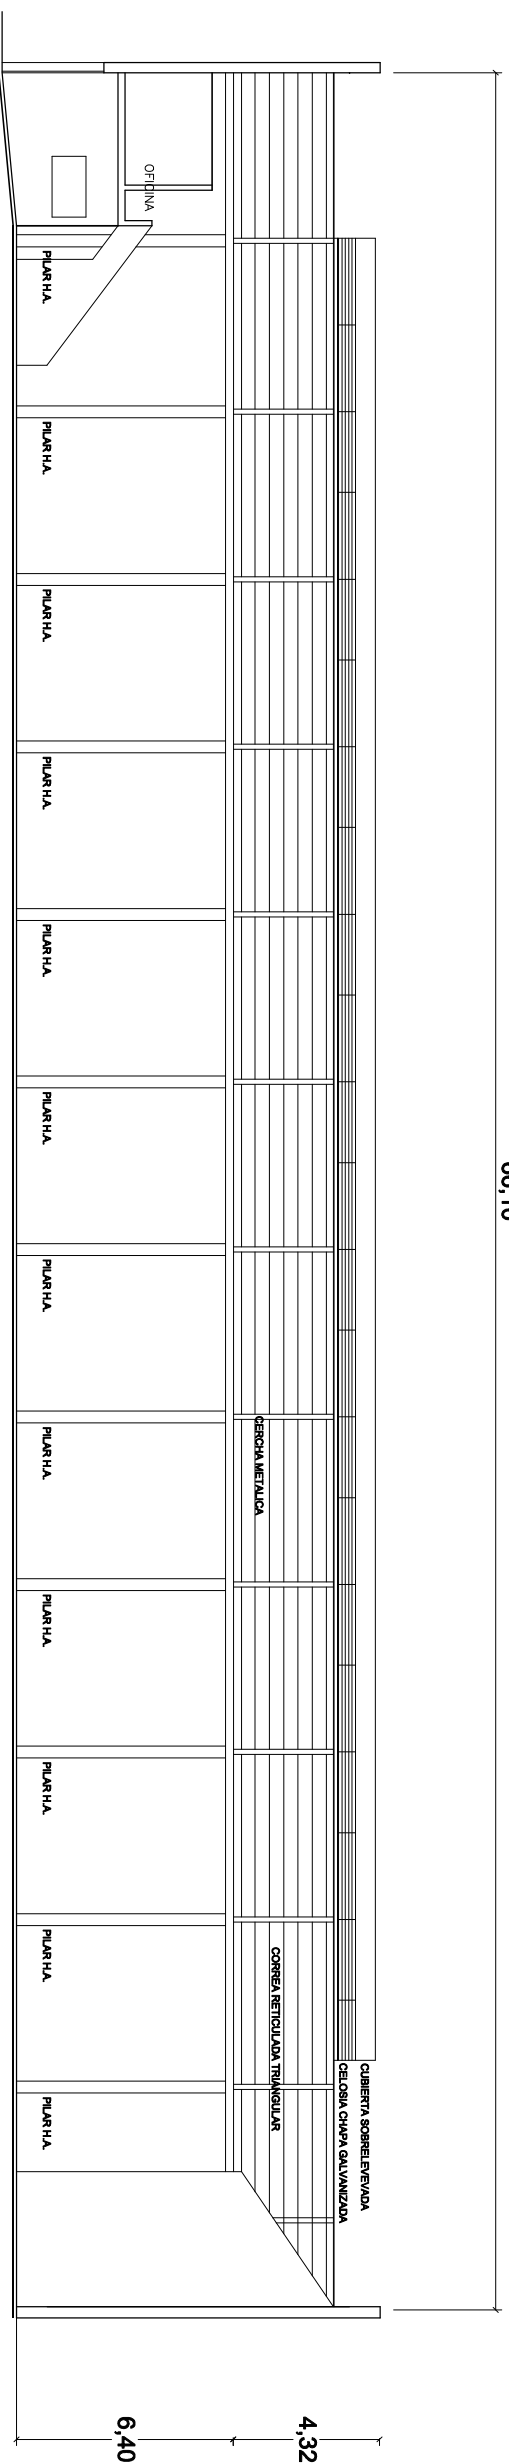


## CORTE B-B

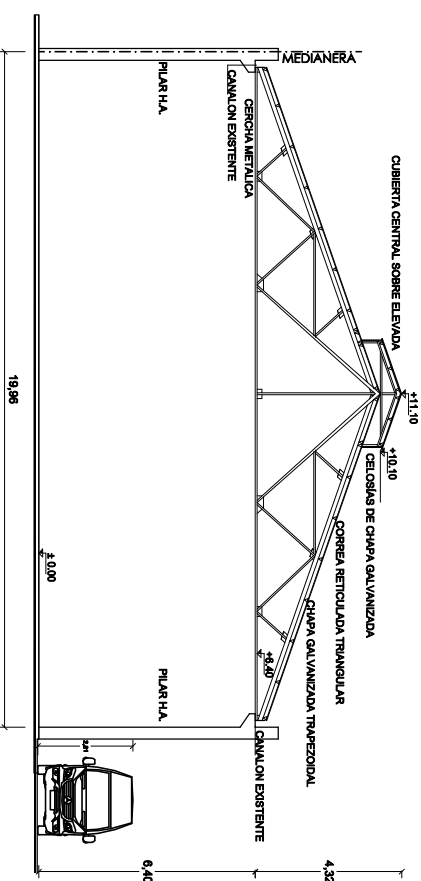

**CORTE A-A**

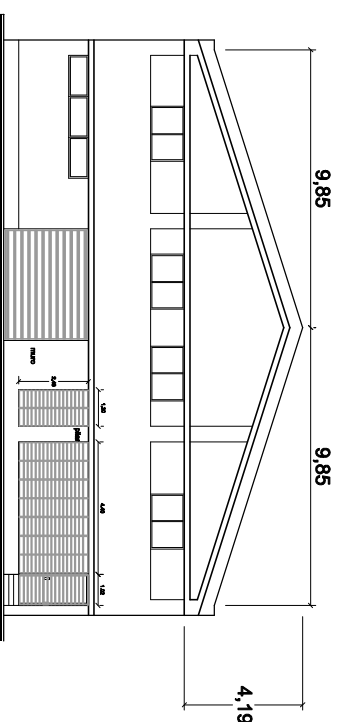

## FACHADA

 <b>CORREO</b> URUGUAYO	
ARQUITECTURA DEPARTAMENTO MANTENIMIENTO Y PROYECTOS	
PLANTA DE DISTRIB. INTERNACIONAL	N° LAMINA: 3
RUBRO: CAMBIO DE CUBIERTA	REVISION: 2
LAMINA: DETALLES Y CORTE A-A y B-B	ESCALA:
DIRECCION: LA PAZ 1341	FECHA: 09/21
TECNICO:	