



SEGUNDO PISO TORRE



TERCER PISO TORRE

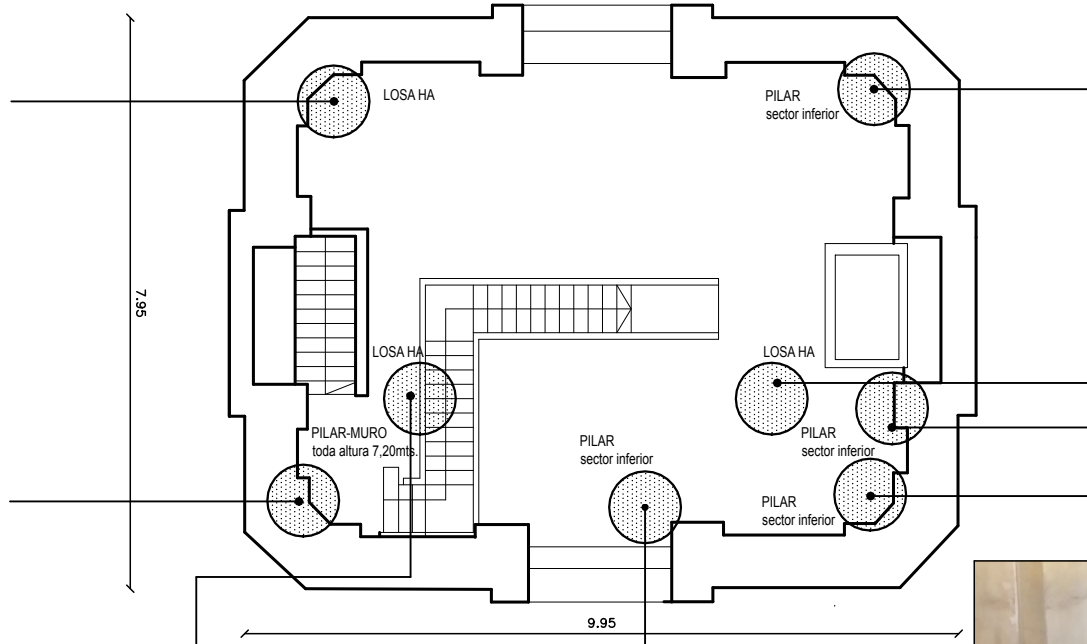

	CORREO CENTRAL - AZOTEA 3er. piso- TORRE	N° LAMINA: 7
	LAMINA: TORRE - PATOLOGÍAS	ESCALA: 1:100
	DIRECCION: BUENOS AIRES 451, MONTEVIDEO.	FECHA: 03/22
	TECNICO:	