


PREL. DE H.A. A CONSTRUIR
REJA EXISTENTE A MODIFICAR Y RE-INSTALAR
(HIERRO CUADRADO 1,5x1,5CMS.)

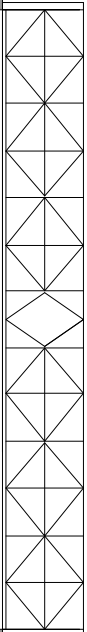


AZOTEA SOBRE
4TO PISO

SALA DE
MAQUINAS

A.01

4 PASES A.A.
Ø110MMS

PASILLO

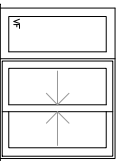

LIMPIEZA

4TO PISO

4 PASES A.A.
Ø110MMS



PASILLO

3ER PISO

DESAGÜES A.A.
Ø63MMS
COLUMNA 3


DESAGÜES A.A.
Ø63MMS
COLUMNA 2

SSH

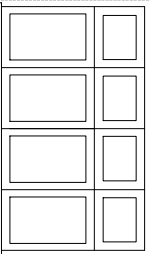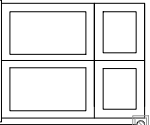


CONECTA A
INSTALACION EXISTENTE
SOBRE CILINDRADO
LUP SSH

SSH

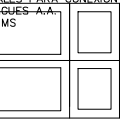

RAMALES PARA CONEXION
DESAGÜES A.A.
Ø63MMS

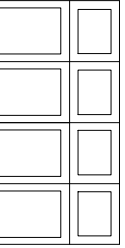


DESAGÜES A.A.
Ø63MMS

4 PASES A.A.
Ø110MMS

DEPÓSITO

2DO PISO

SALA LACTANCIA

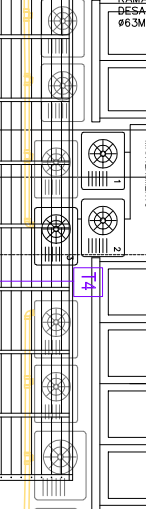


LUP SALA LACTANCIA
CONECTA A
INSTALACION EXISTENTE

PLATINOSA MANTENIMIENTO

CONECTA A
INSTALACION EXISTENTE
SOBRE CILINDRADO
LUP SSH


SSH

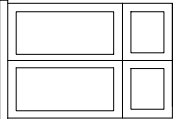

PASILLO


1ER PISO

COLUMNA PLUVIAL
A REEMPLAZAR, TRAMO 9MTS.

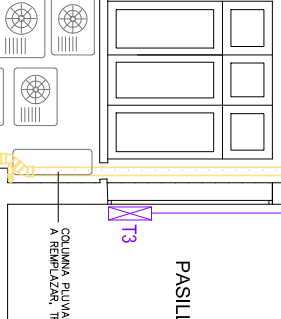

2 PASES
INSTALACION
FORZADA
30X30CMS

COLUMNA MONTANTE ELÉCTRICA

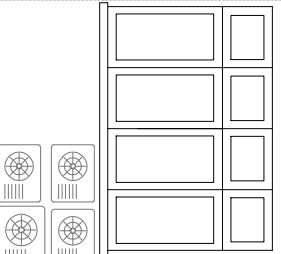

CONECTA A
INSTALACION EXISTENTE
SOBRE CILINDRADO
LUP SSH


GARAJE

LUP A.A.
DATA CENTER



PASE
INSTALACION
FORZADA
30X30CMS

CARA 2

 CORREO <i>URUGUAYO</i> INFRAESTRUCTURA EDILICIA		CORREO CENTRAL – PATIO MISIONES		N° LAMINA: III—02
LAMINA:	APARTADO III ALZADOS		ESCALA: 1:100	
DIRECCION:	BUENOS AIRES 451, MONTEVIDEO.		FECHA: 09/18	
TECNICO:				