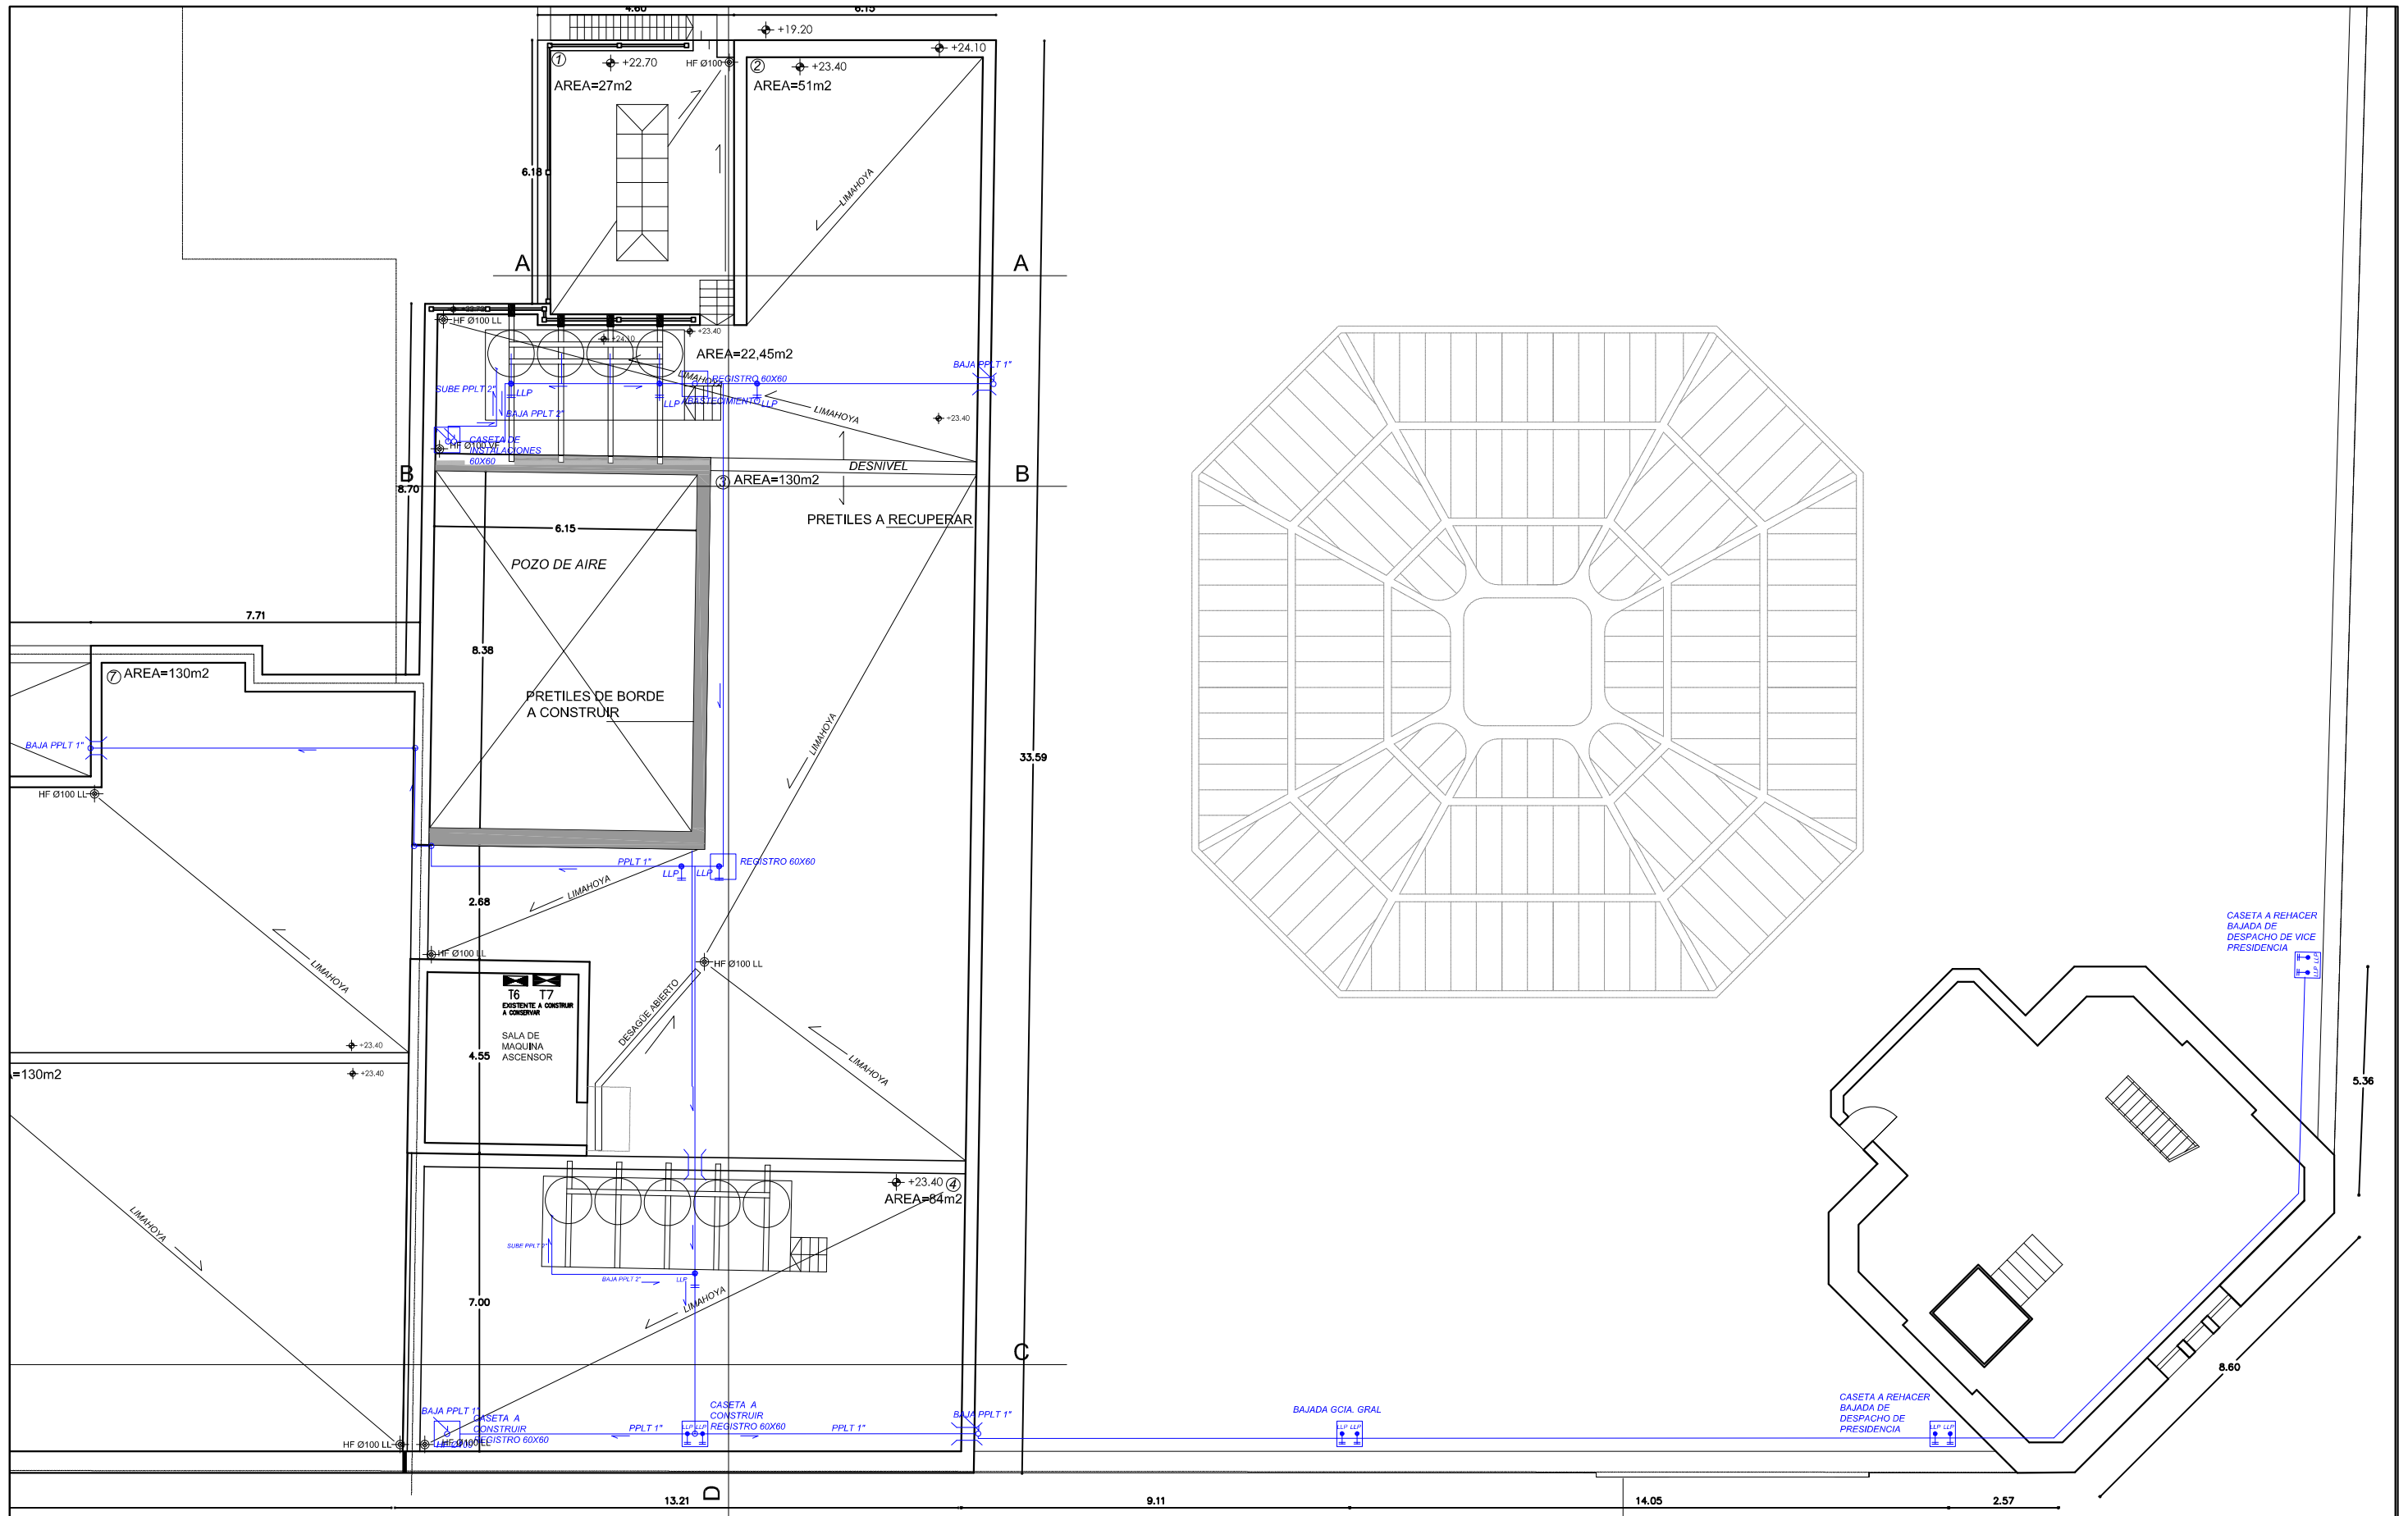

CORREO URUGUAYO ARQUITECTURA DEPARTAMENTO INFRAESTRUCTURA EDILICIA	CORREO CENTRAL AZOTEA 4TO PISO	N° LAMINA: II—3
	LAMINA: PLANTA DE SANITARIA APARTADO II	ESCALA: 1:150
	DIRECCION: BUENOS AIRES 451, MONTEVIDEO.	FECHA: 06/18
	TECNICO:	