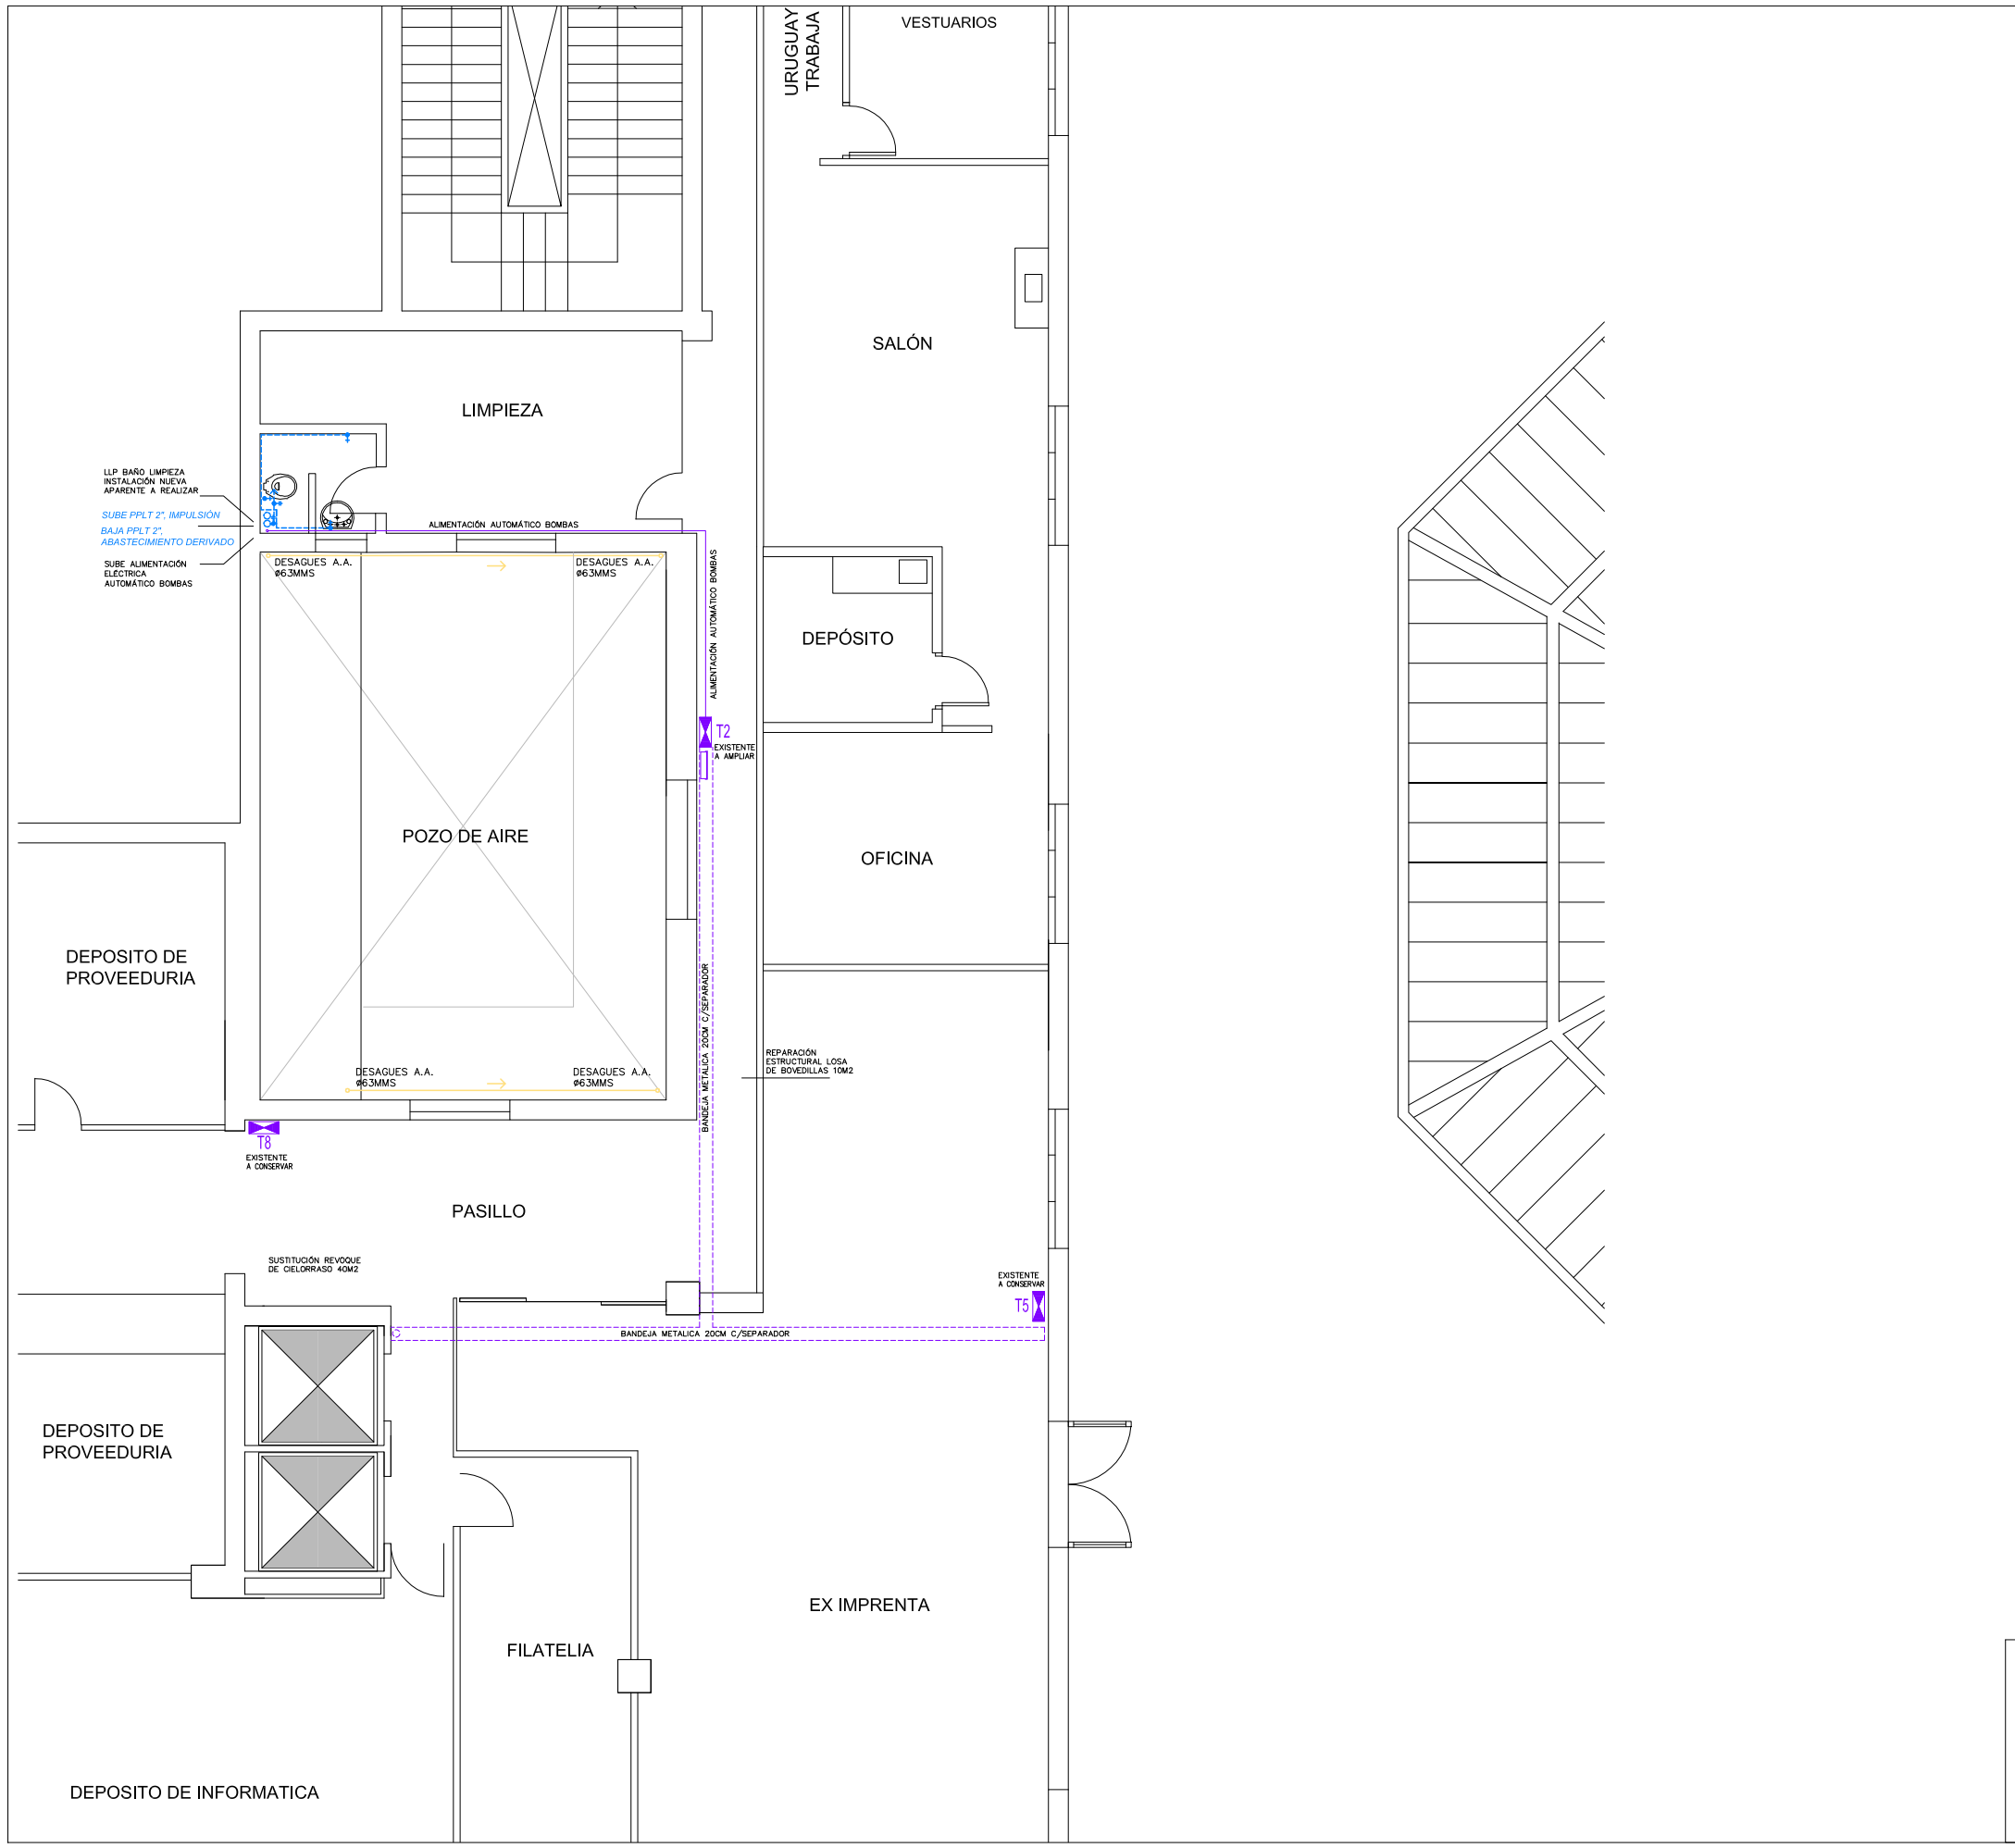

CORREO URUGUAYO INFRAESTRUCTURA EDILICIA	CORREO CENTRAL – PATIO MISIONES	N° LAMINA: III–09
	LAMINA: TERCER PISO APARTADO III CUARTO PISO	ESCALA: 1:100
	DIRECCION: BUENOS AIRES 451, MONTEVIDEO.	FECHA: 09/18
	TECNICO:	