


CARA 1

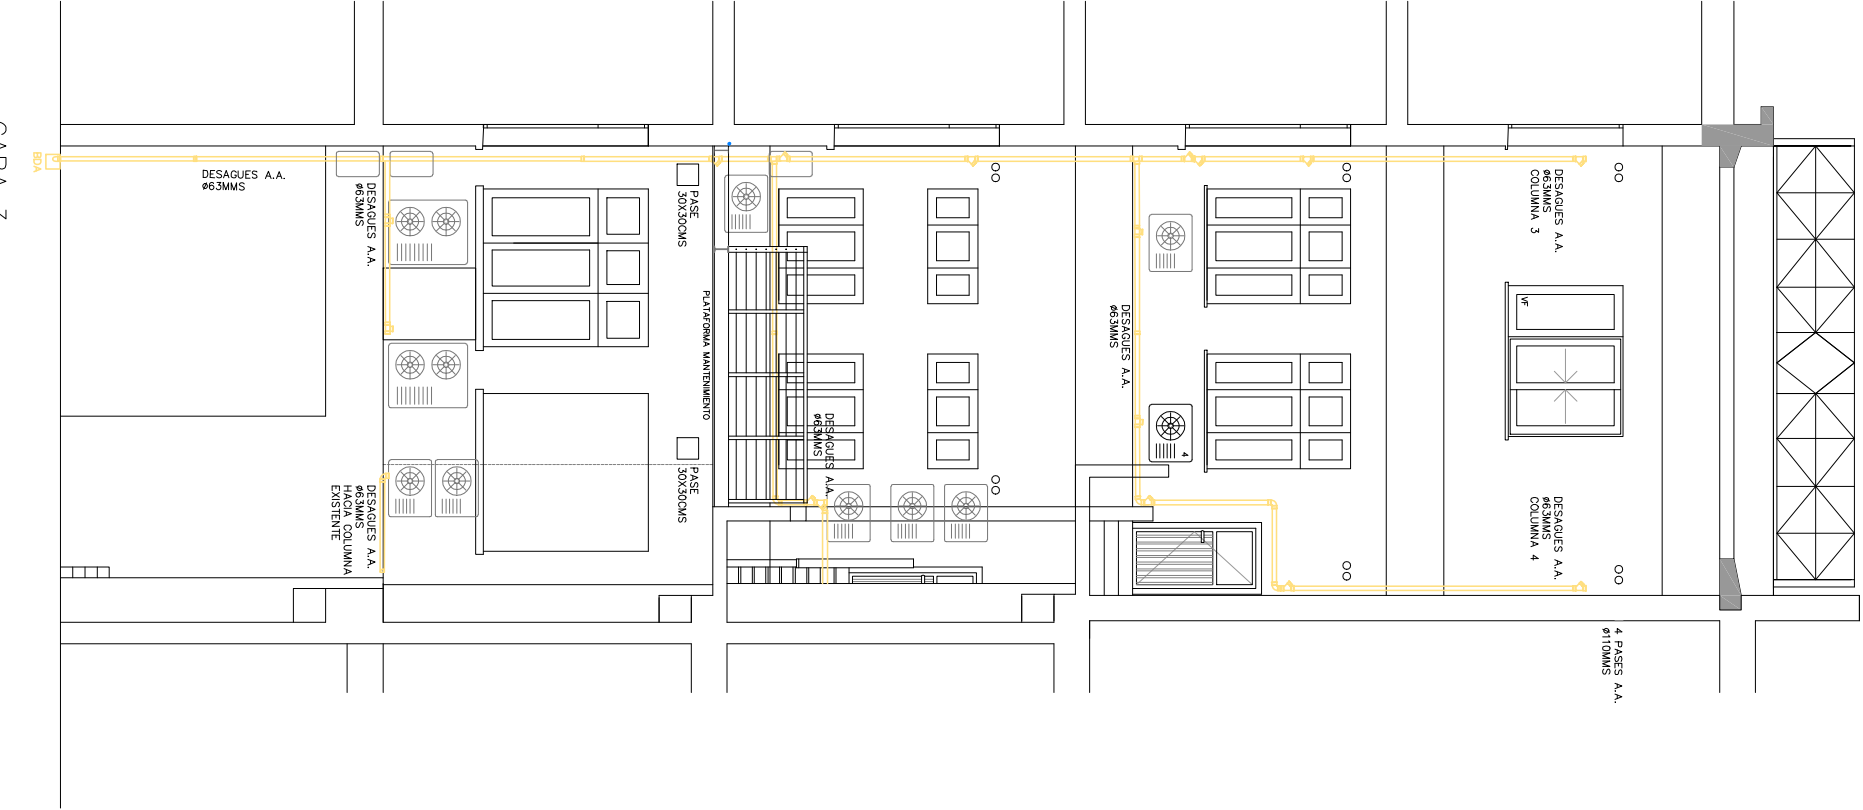

CARA 3

<div><div><div><div></div><div>CORREO</div><div>UNGUAYO</div></div><div>INFRAESTRUCTURA</div><div>EDUCIA</div></div></div>			CORREO CENTRAL – PATIO MISIONES		N° LAMINA:
LAMINA:			APARTADO III ALZADOS		III—01
DIRECCION:			BUENOS AIRES 451, MONTEVIDEO.		ESCALA:
TECNICO:					1: 100
					FECHA:
					09/18