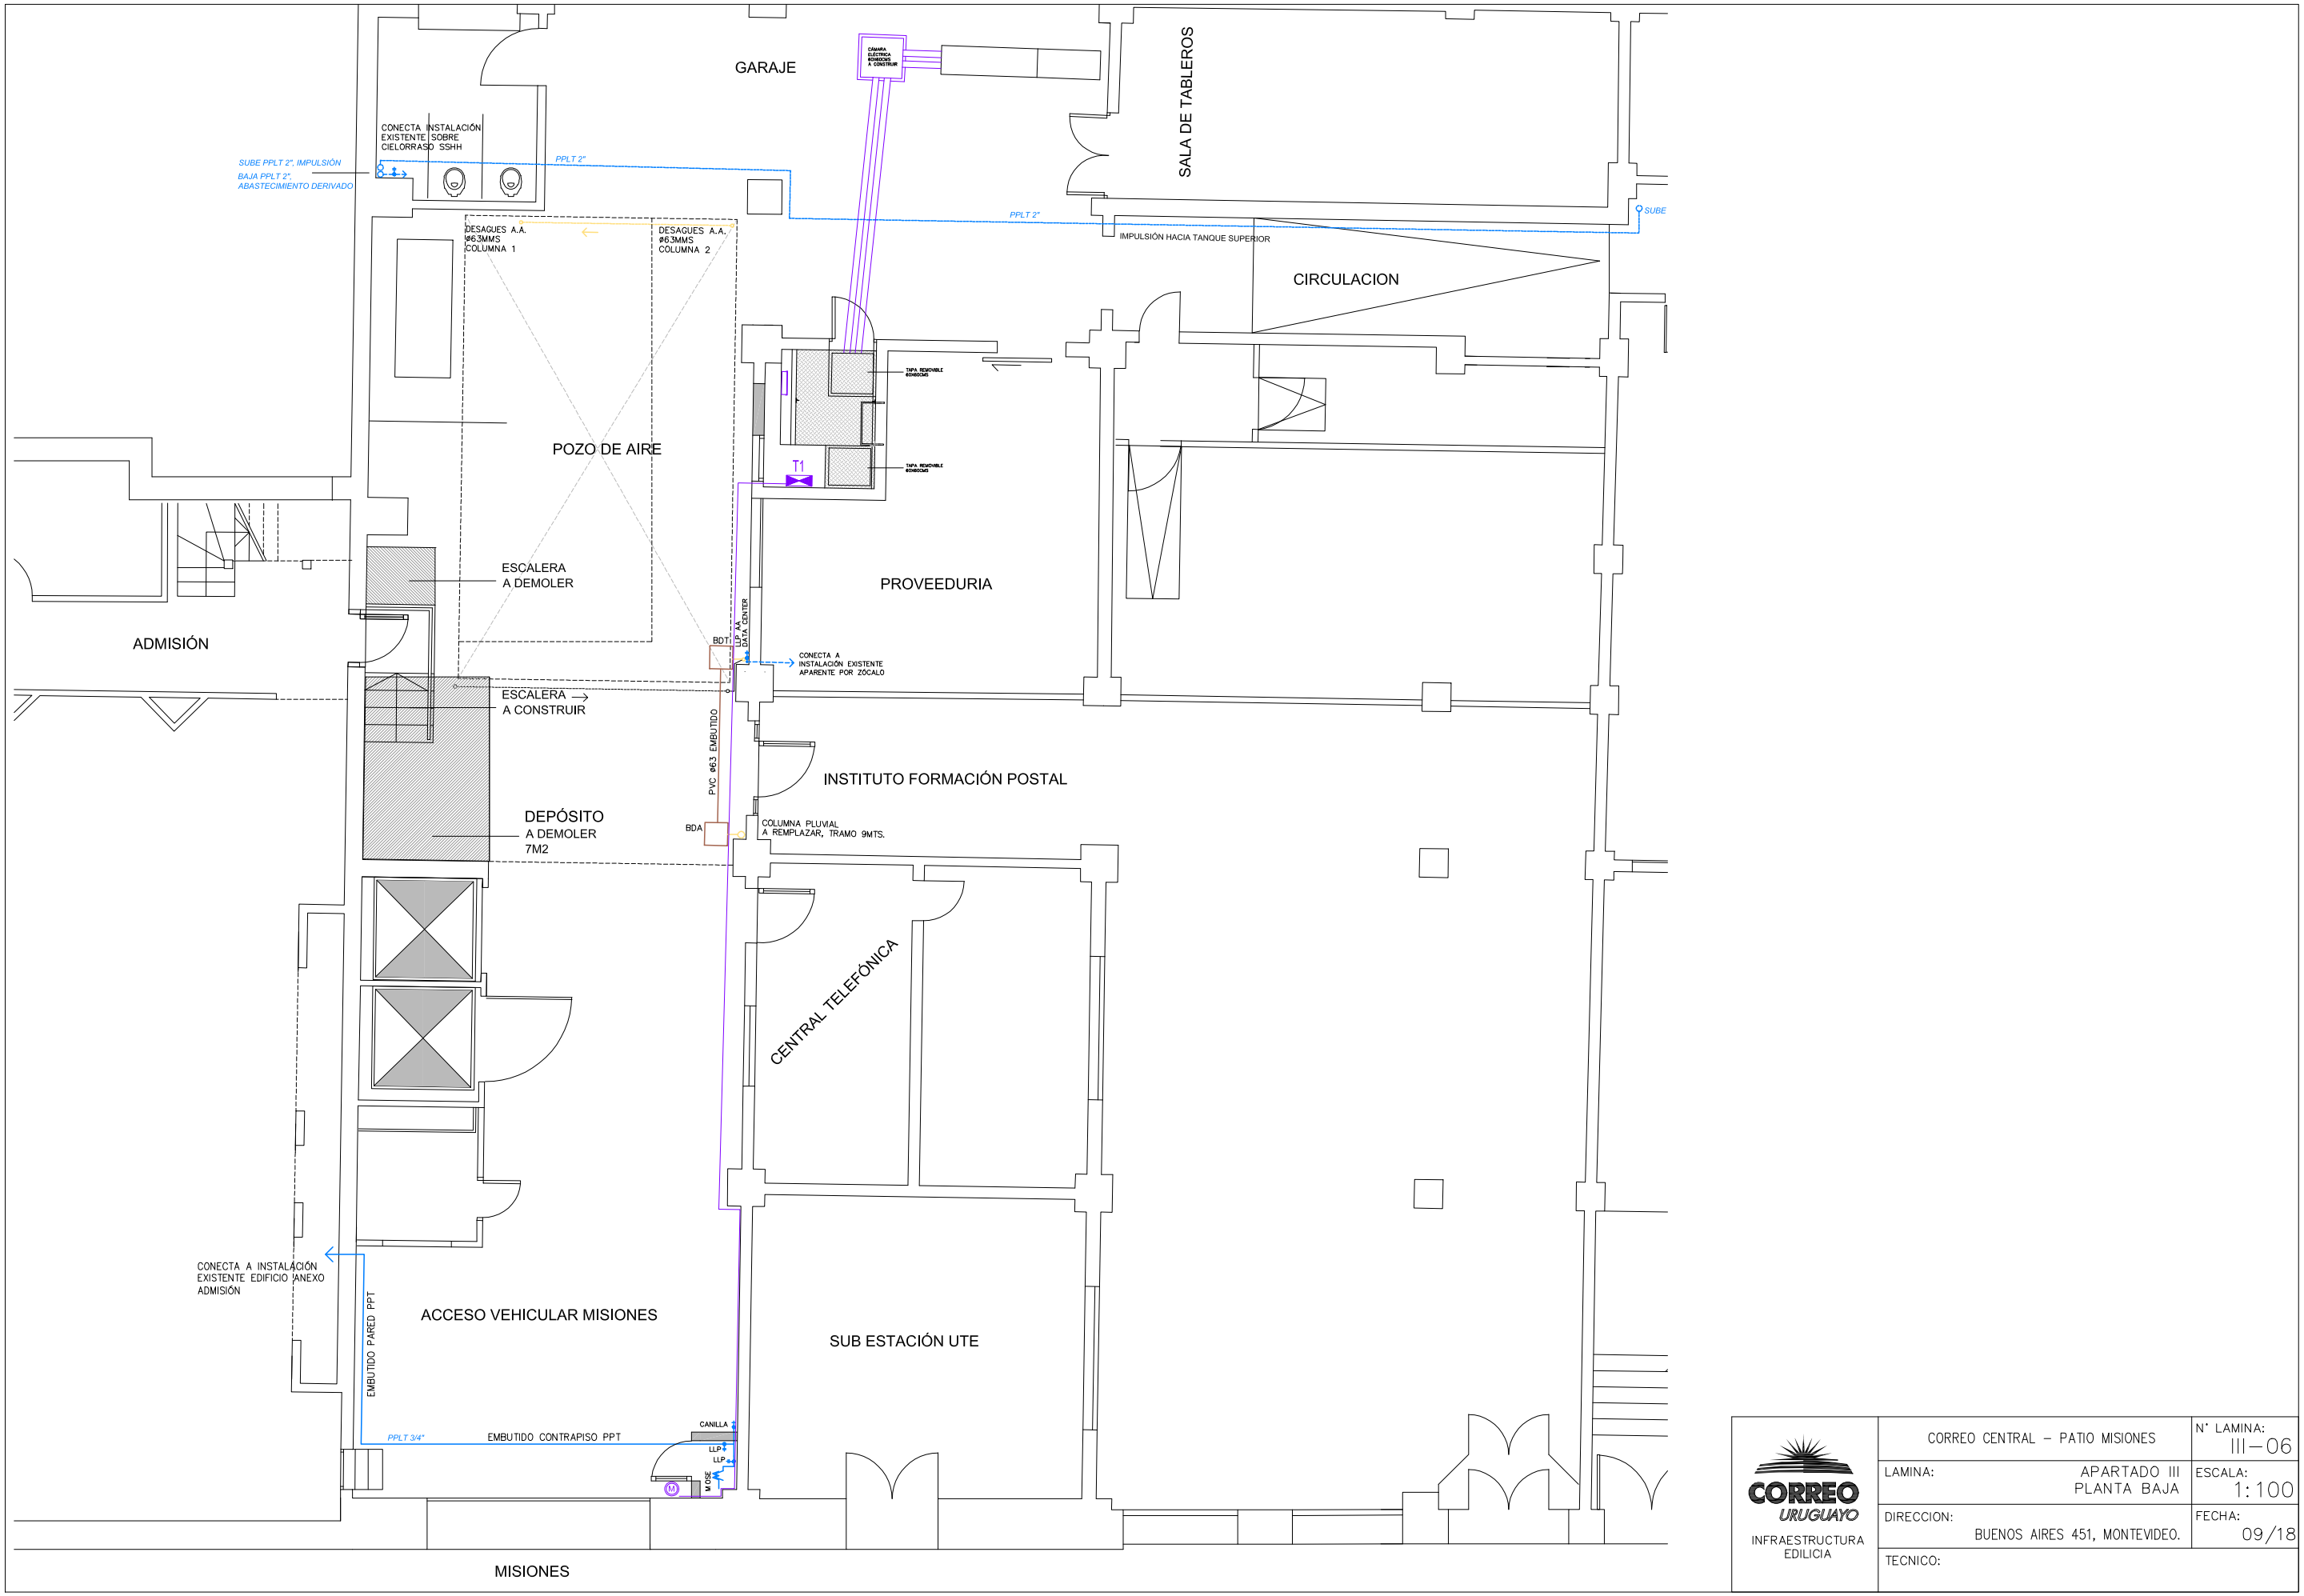

CORREO URUGUAYO
INFRAESTRUCTURA EDILICIA

CORREO CENTRAL – PATIO MISIONES	N° LAMINA: III–06
LAMINA: APARTADO III PLANTA BAJA	ESCALA: 1:100
DIRECCION: BUENOS AIRES 451, MONTEVIDEO.	FECHA: 09/18
TECNICO:	