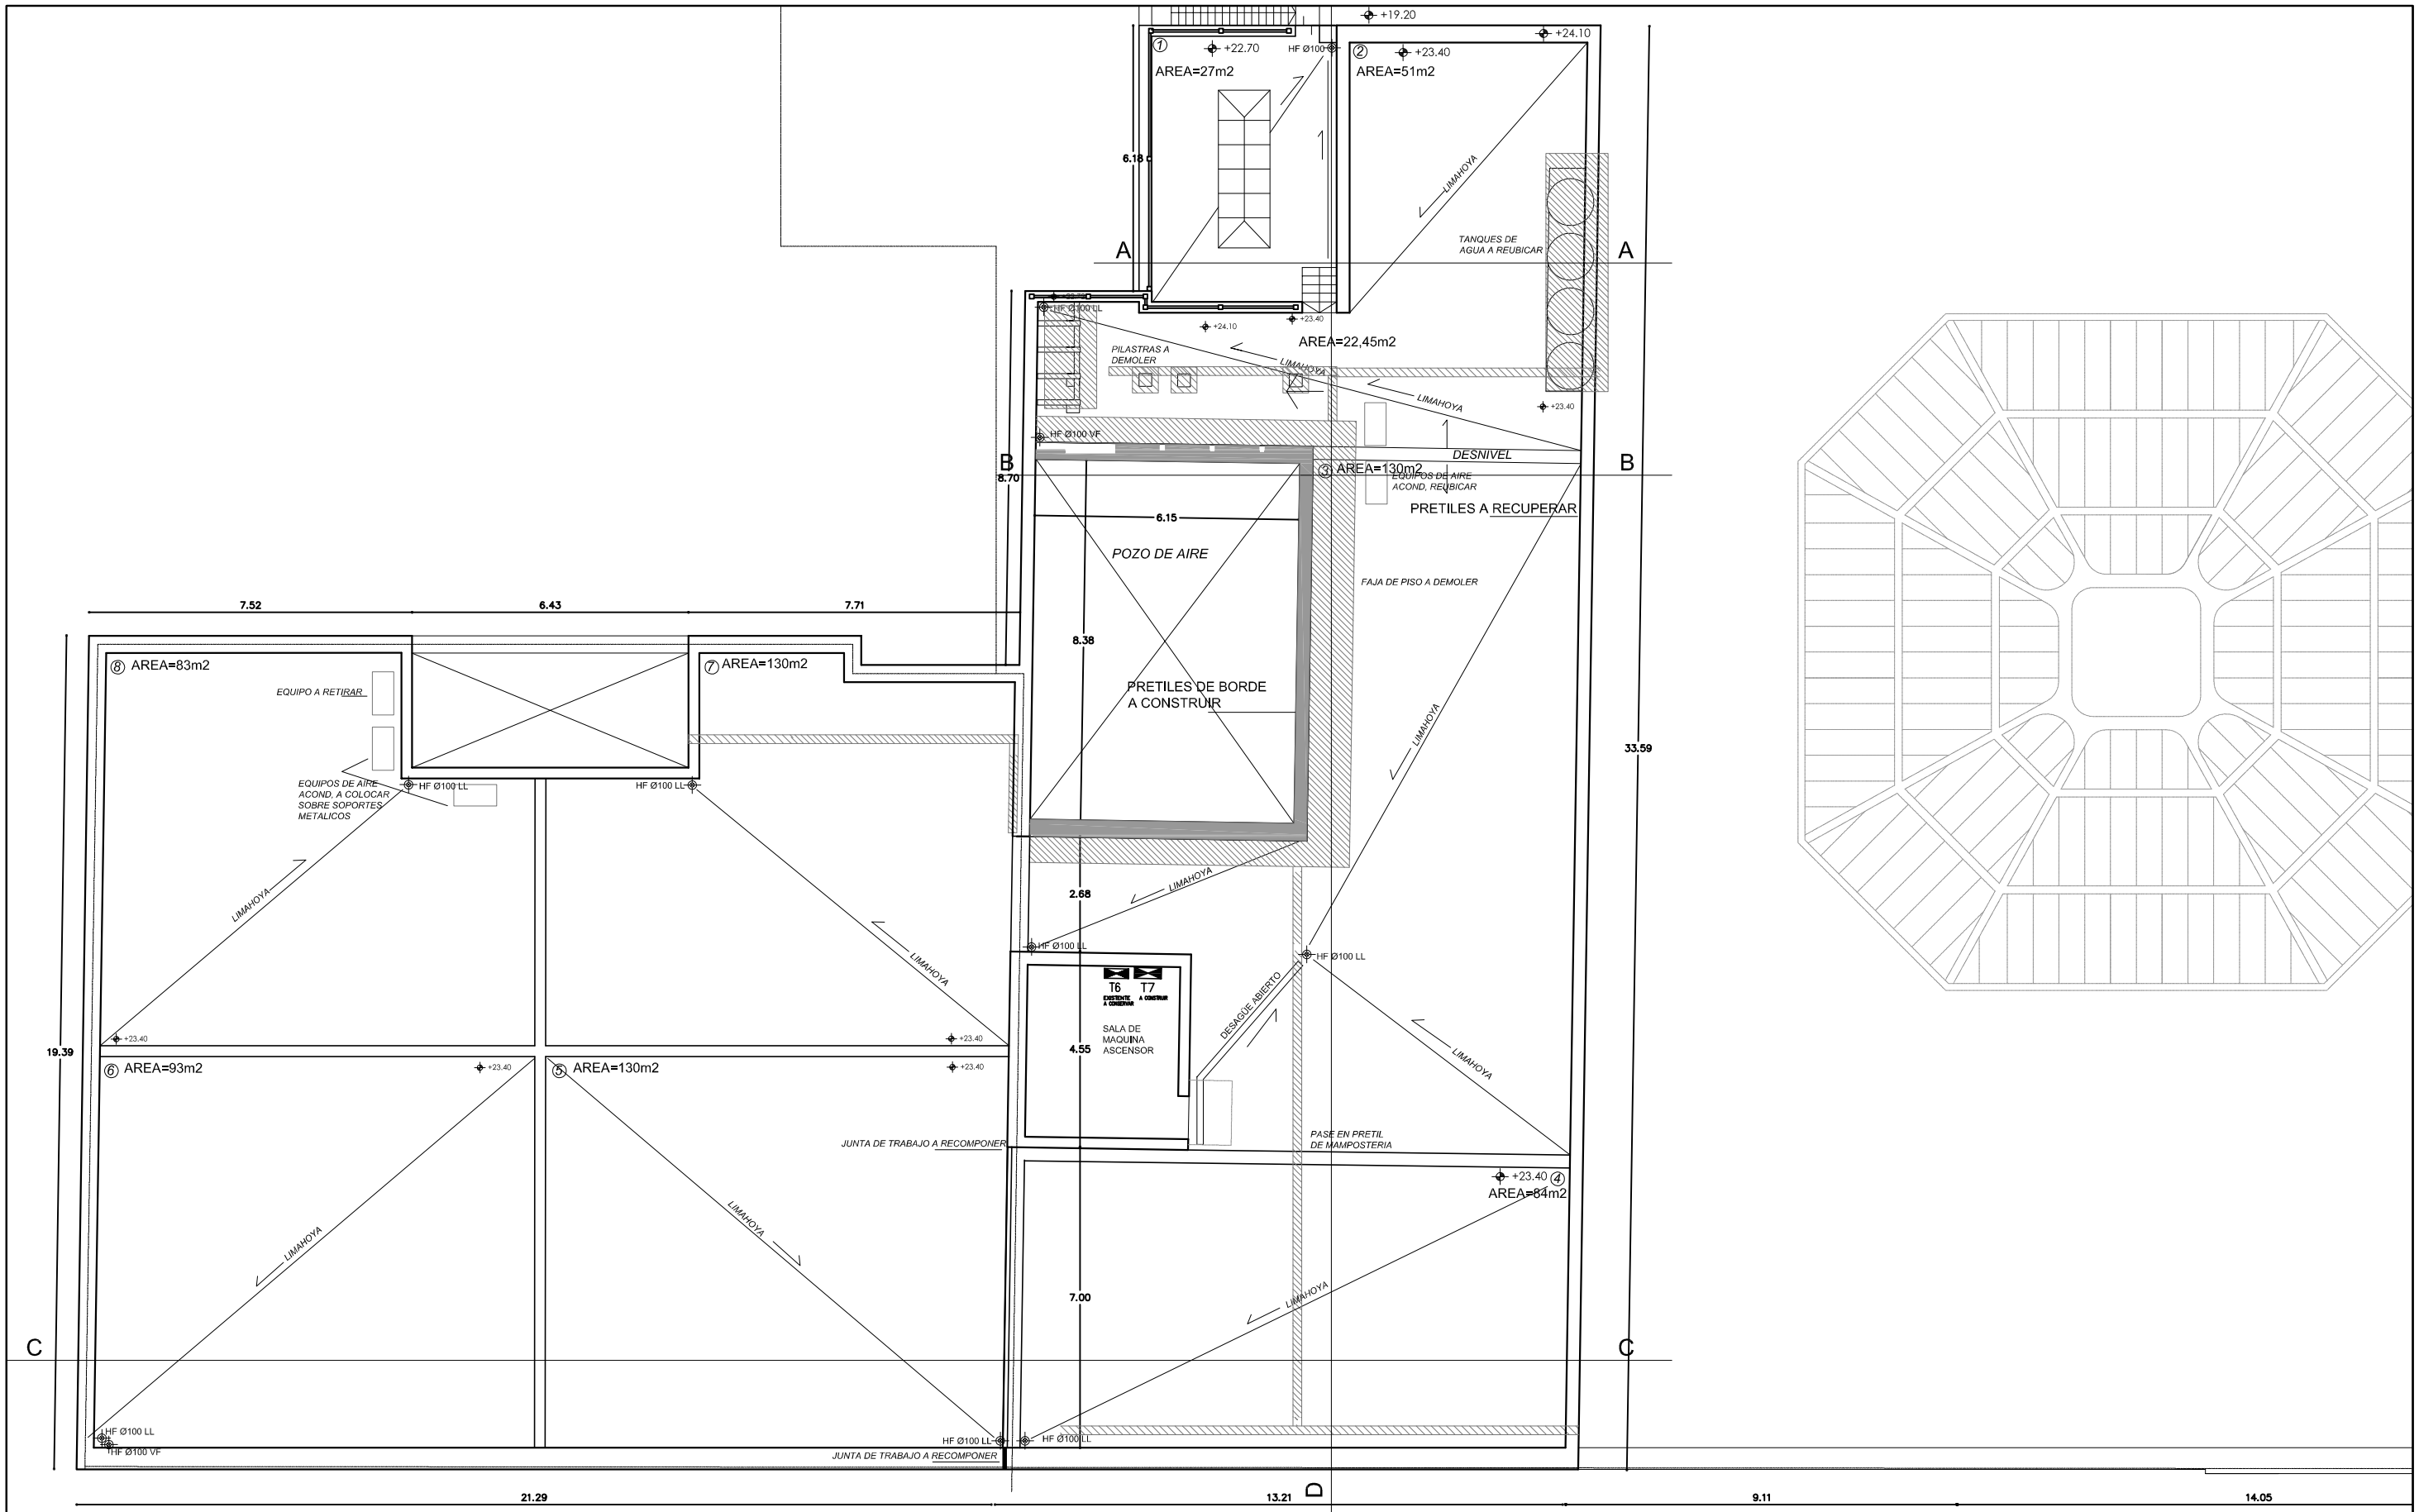


CORREO URUGUAYO
ARQUITECTURA
DEPARTAMENTO INFRAESTRUCTURA EDILICIA

| | |
|---|---|
| CORREO CENTRAL AZOTEA 4TO PISO | N° LAMINA: II–1 |
| LAMINA: PLANTA DEMOLICIONES APARTADO II | ESCALA: 1:150 |
| DIRECCION: BUENOS AIRES 451, MONTEVIDEO. | FECHA: 06/18 |
| TECNICO: | |