


TANQUES DE AGUA A REUBICAR




CORTE B-B




CORTÉ D-D

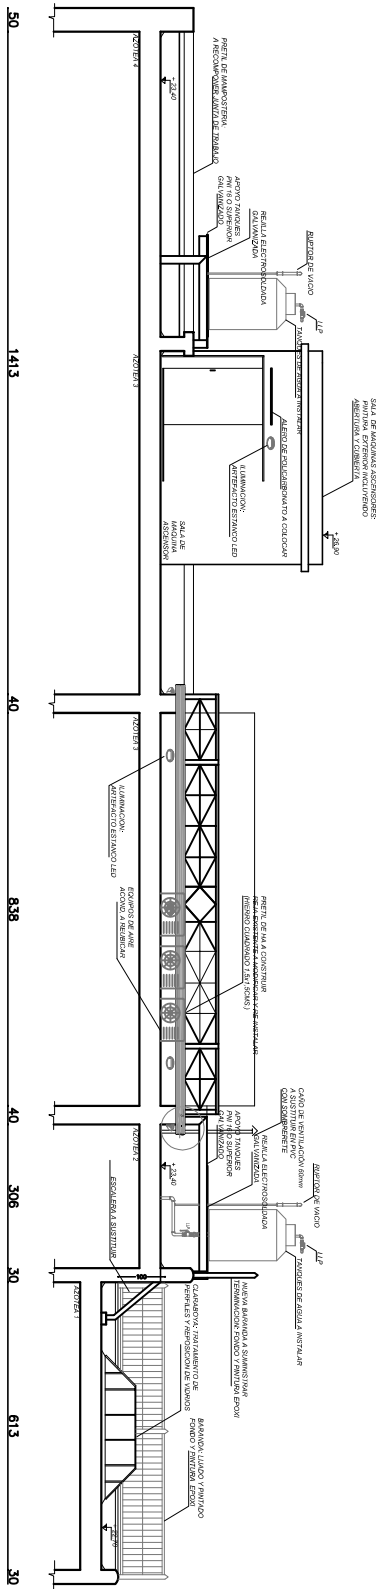

CORTE C-C

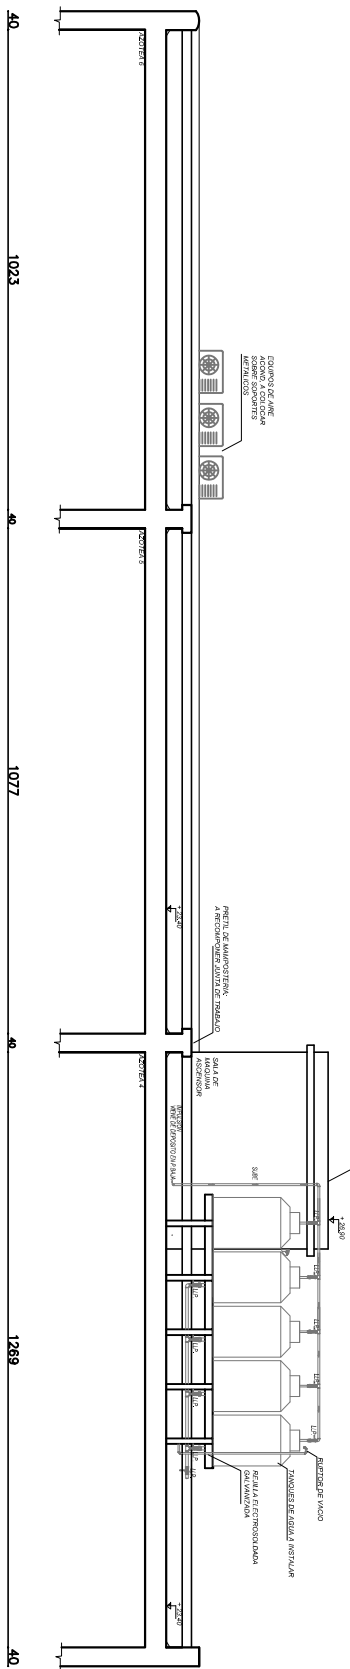

 CORREO URUGUAYO AGENCIA DEPARTAMENTO ADMINISTRATIVO DIVISION		
LAMINA:	CORREO CENTRAL AZOTEA 410 PISO	N° LAMINA: II-5
CORTES	APARTADO II	ESCALA: 1:75
DIRECCION:	BUENOS AIRES 451, MONTEVIDEO.	FECHA: 06/18
TECNICO:		