





DETALLE 1 - 1

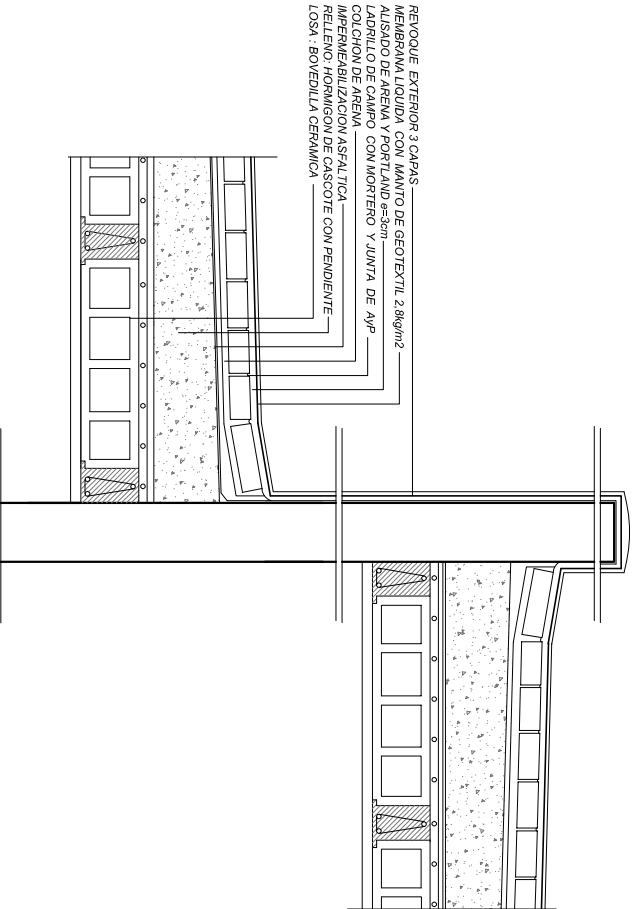


DETALLE 2 - 2

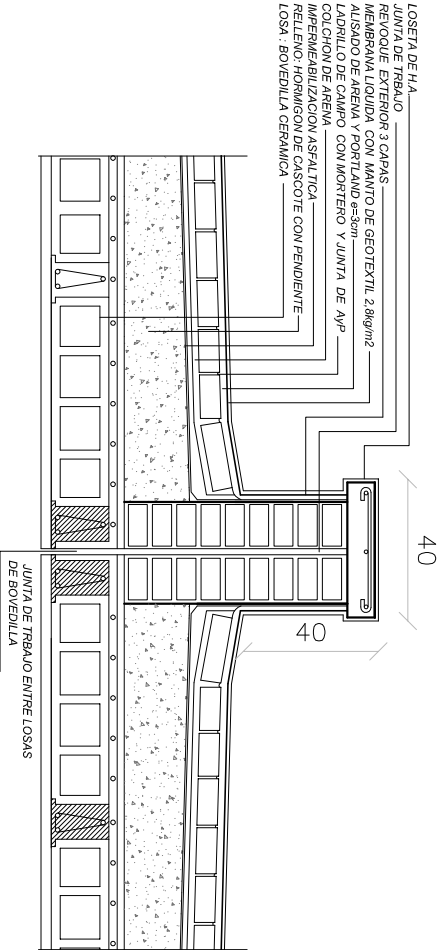

DETALLE 3 - 3

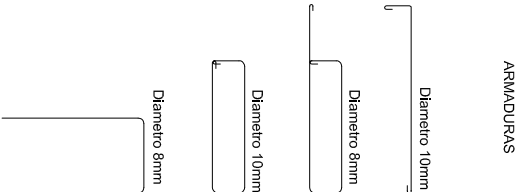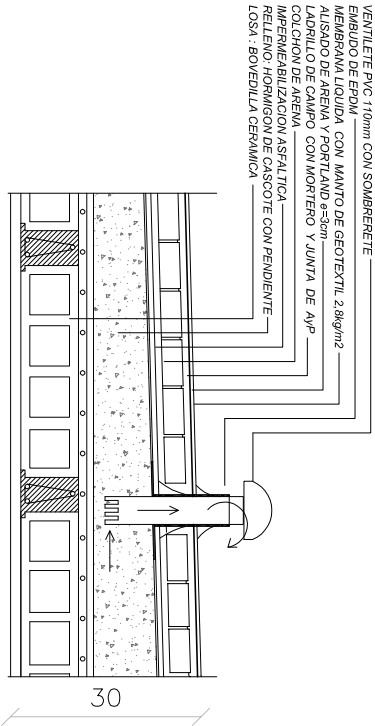

DETALLE 4 - 4

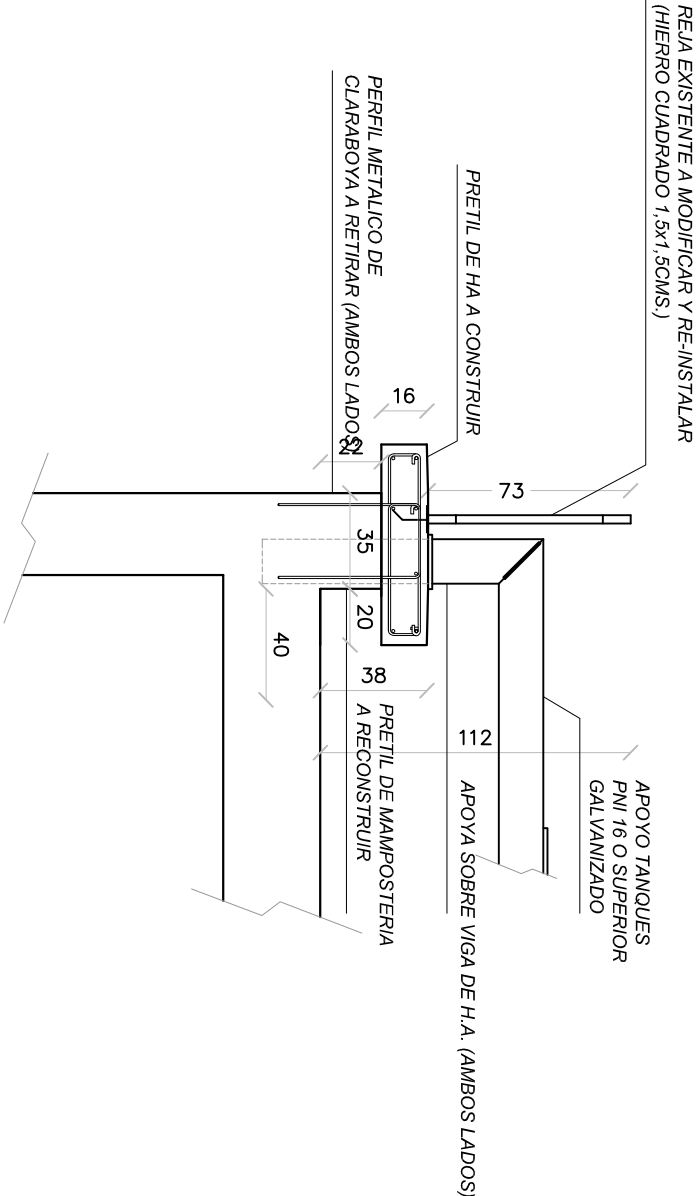

<div><div><div><div><div></div><div>CORREO</div><div>URUGUAY</div></div><div>ARQUITECTURA</div><div>DEPARTAMENTO</div><div>INFRAESTRUCTURA EDICIA</div></div></div><div></div></div>			CORREO CENTRAL AZOTEA 4TO PISO		N° LAMINA: II – 6
LAMINA:			DETALLES CONSTRUCTIVOS	APARTADO II	ESCALA: 1:20
DIRECCION:			BUENOS AIRES 451, MONTEVIDEO.		FECHA: 06/18
TECNICO:					