



CELOSÍAS SOBRE FACHADA - para cubrir equipos de aires acondicionados y ventanas

CELOSÍAS DE ALUMINIO SOBRE
BASTIDORES DE ALUMINIO
(ver referencia en memoria)

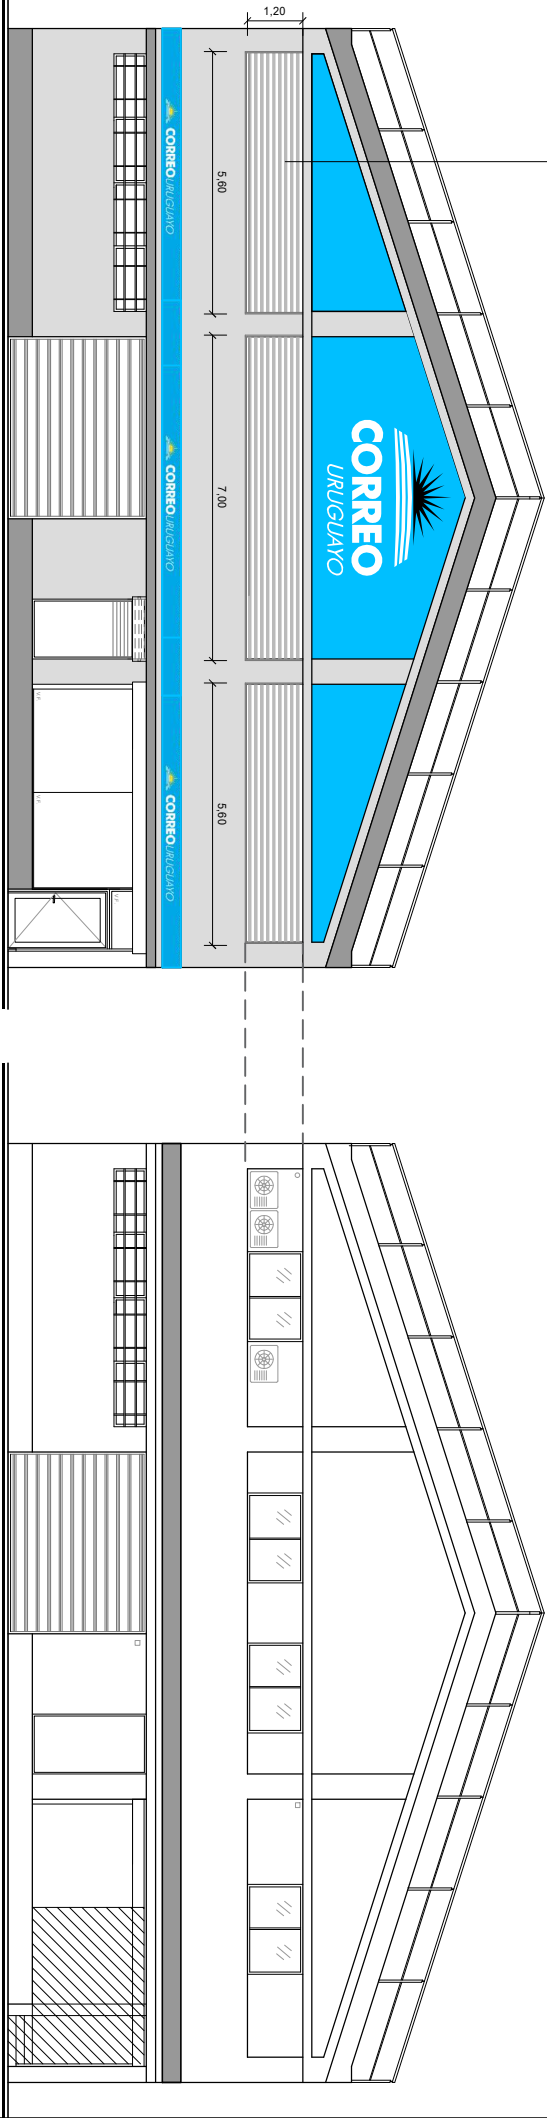

CELOSIA DE ALUMINIO: ANODIZADO NATURAL

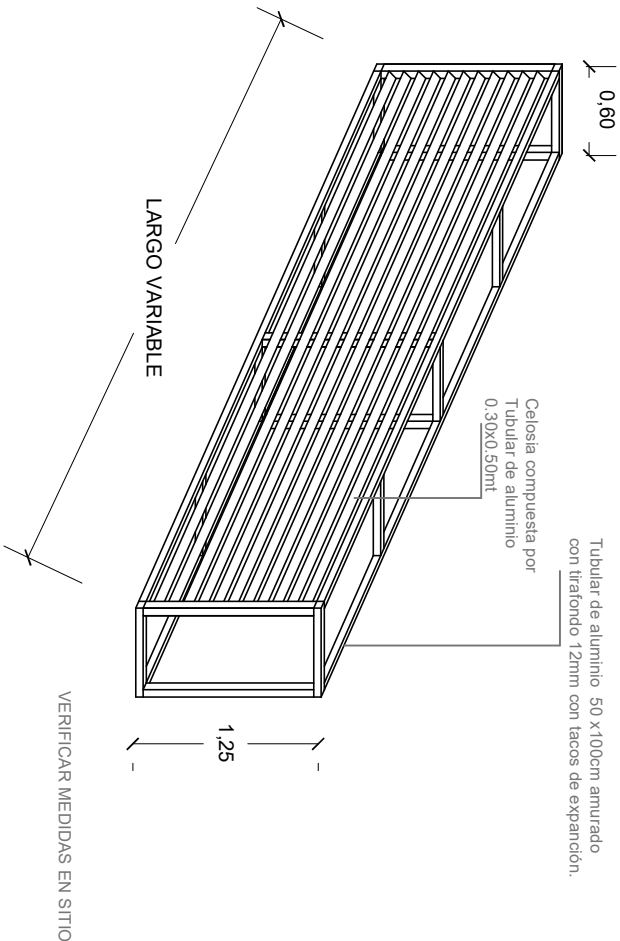

NOTA:
Cubiertas sobre fachada para ocultar
equipos de aires acondicionado y
ventanas de entrepiso.
Realizadas con lamas inclinadas a 45°
montadas sobre bastidores de perfilera
de aluminio amurados sobre fachada.
Las medidas deberán ser rectificadas en
obra para mayor exactitud.

