


SECTOR A	185m2
SECTOR B	95m2
SECTOR C	150m2

MEDIANERAS

MEDIANERA CARA 8


MEDIANERA CARA 6

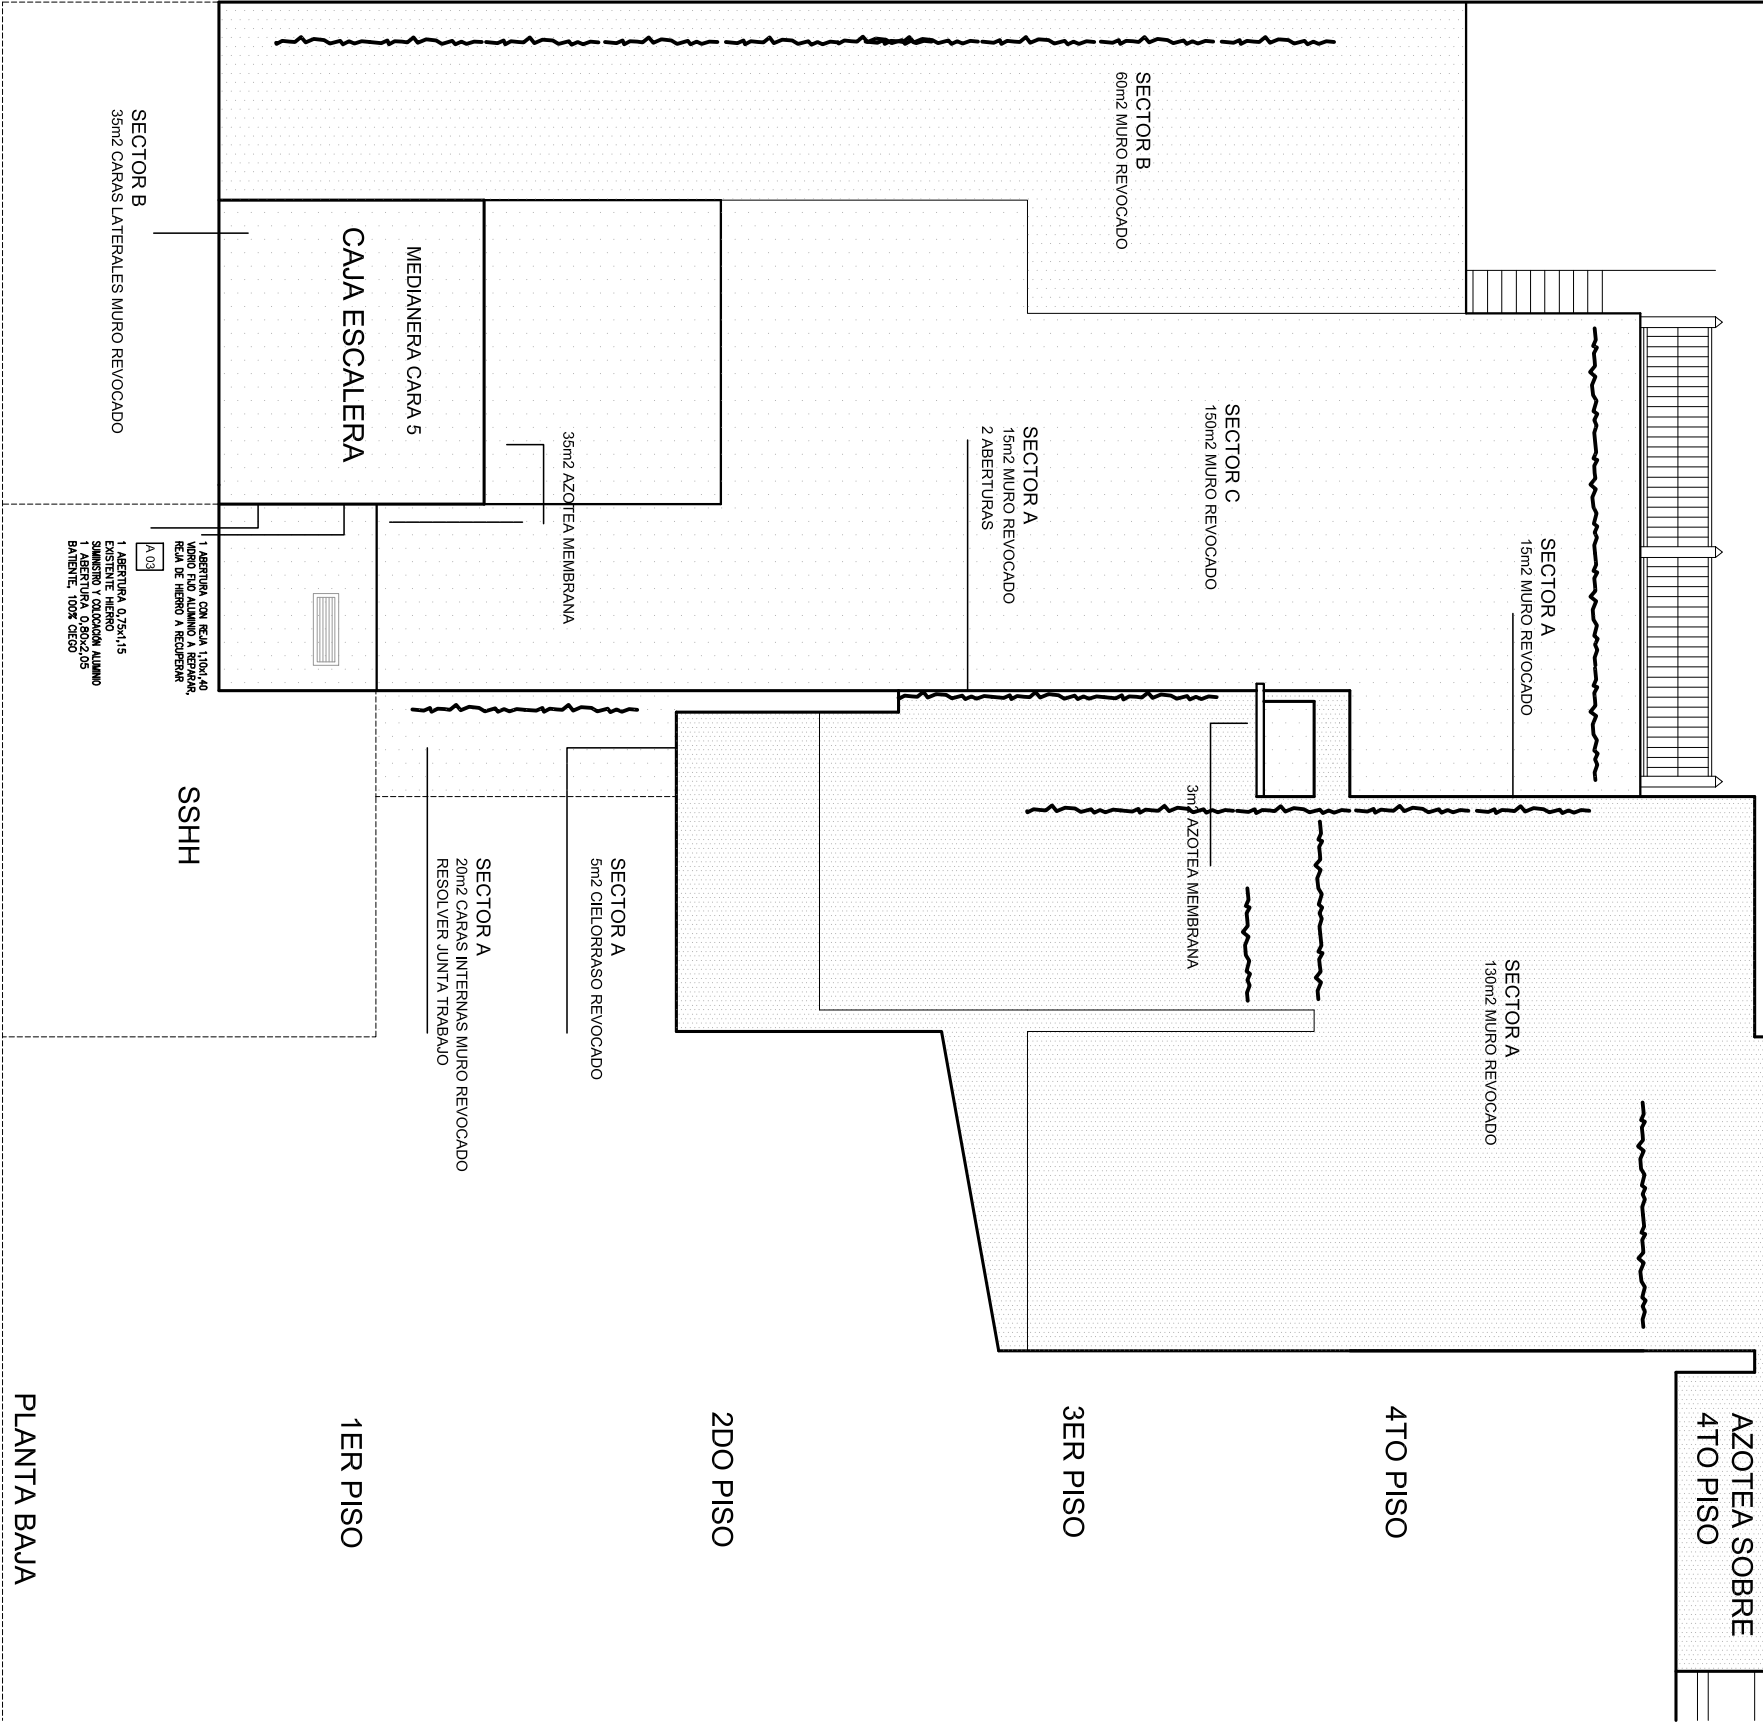

CARA 7

PLANTA BAJA

CARAS 5, 6 y 8

<div><div><div><div>CORREO</div><div>URUGUAYO</div></div></div><div>INFRAESTRUCTURA EDILICIA</div></div>			CORREO CENTRAL – PATIO MISIONES		N° LAMINA:
LAMINA:			APARTADO I ALZADOS		ESCALA:
DIRECCION:			BUENOS AIRES 451, MONTEVIDEO.		FECHA:
TECNICO:					09 / 18