



PATIO CARA 1

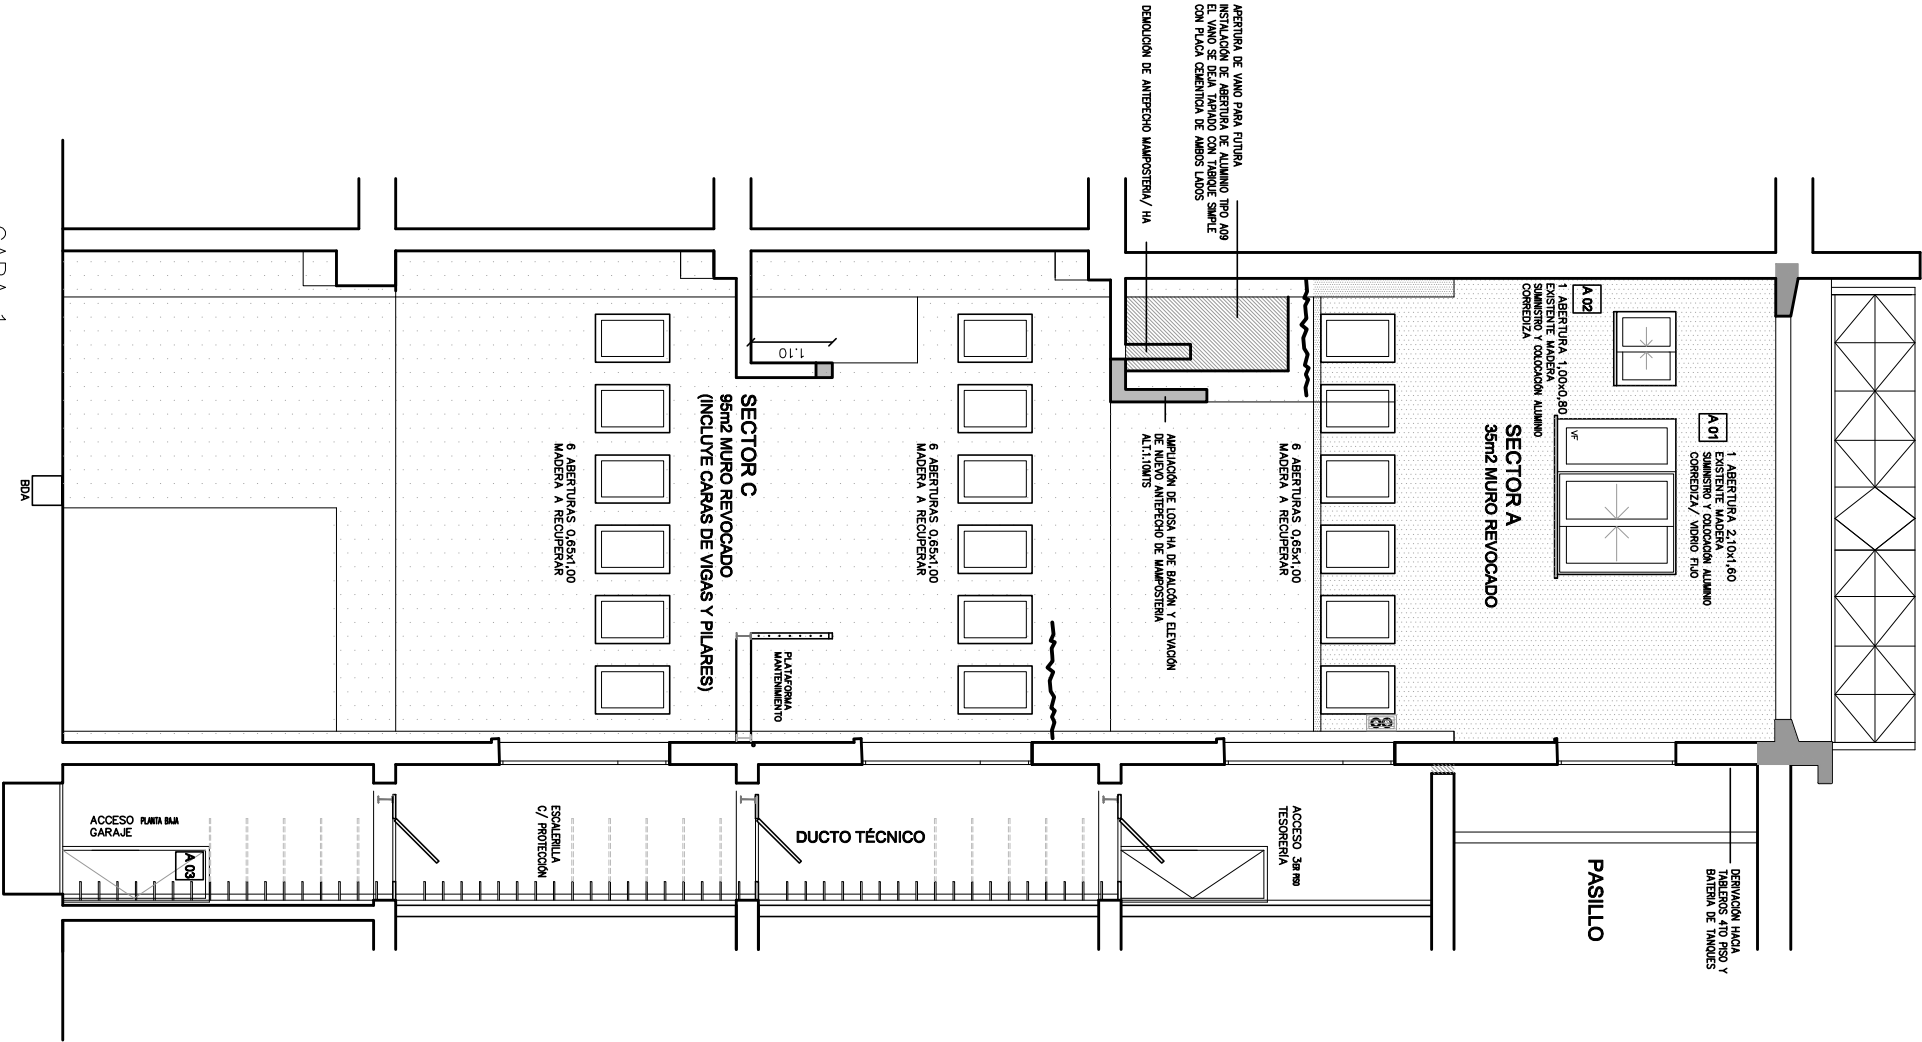

CARA 1


PATIO CARA 3

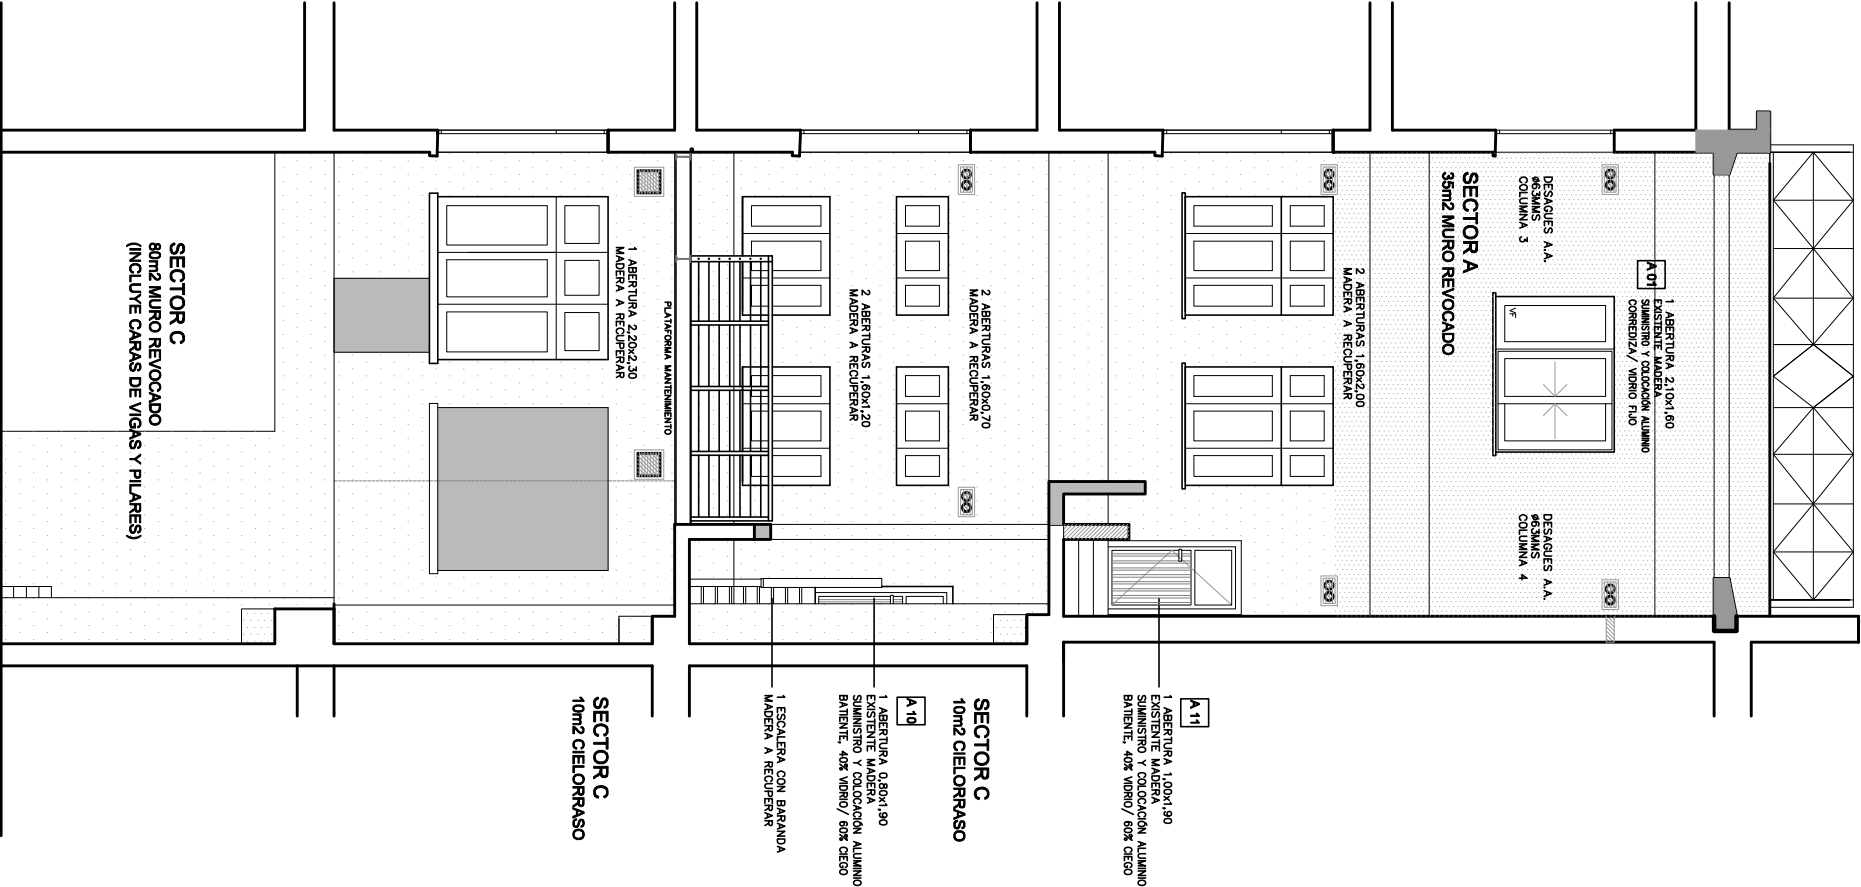

CARA 3

SECTOR A	70m²
SECTOR B	0m²
SECTOR C	195m²

PATIO CARAS 1 y 3



CORREO
URUGUAYO
EDIFICA

CORREO CENTRAL – PATIO MISIONES	N° LAMINA:	I – 01
LAMINA:	APARTADO I	ESCALA:
DIRECCION:	BUENOS AIRES 451, MONTEVIDEO.	FECHA:
TECNICO:		09/18