



TERCER PISO

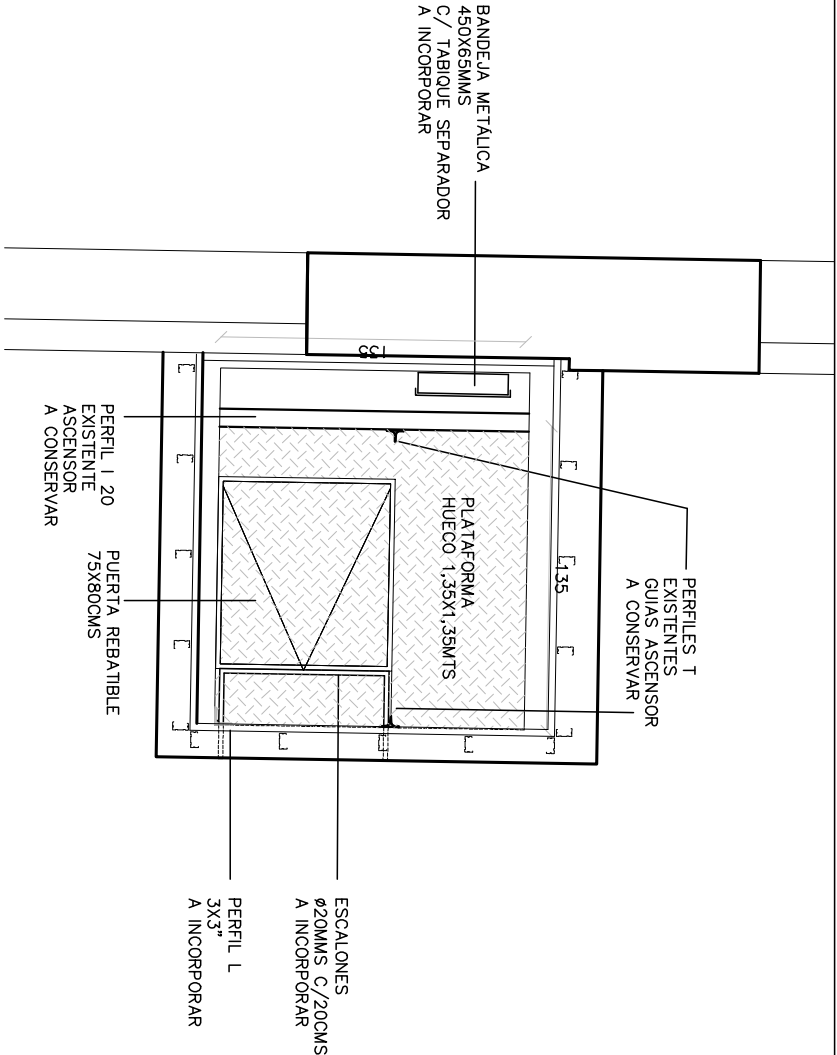

DUCTO TÉCNICO

		CORREO CENTRAL – PATIO MISIONES		N° LAMINA: 1—08	
LAMINA:		APARTADO I TERCER PISO		ESCALA: 1: 100	
DIRECCION:		BUENOS AIRES 451, MONTEVIDEO.		FECHA: 09/18	
TECNICO:					